




แปลน

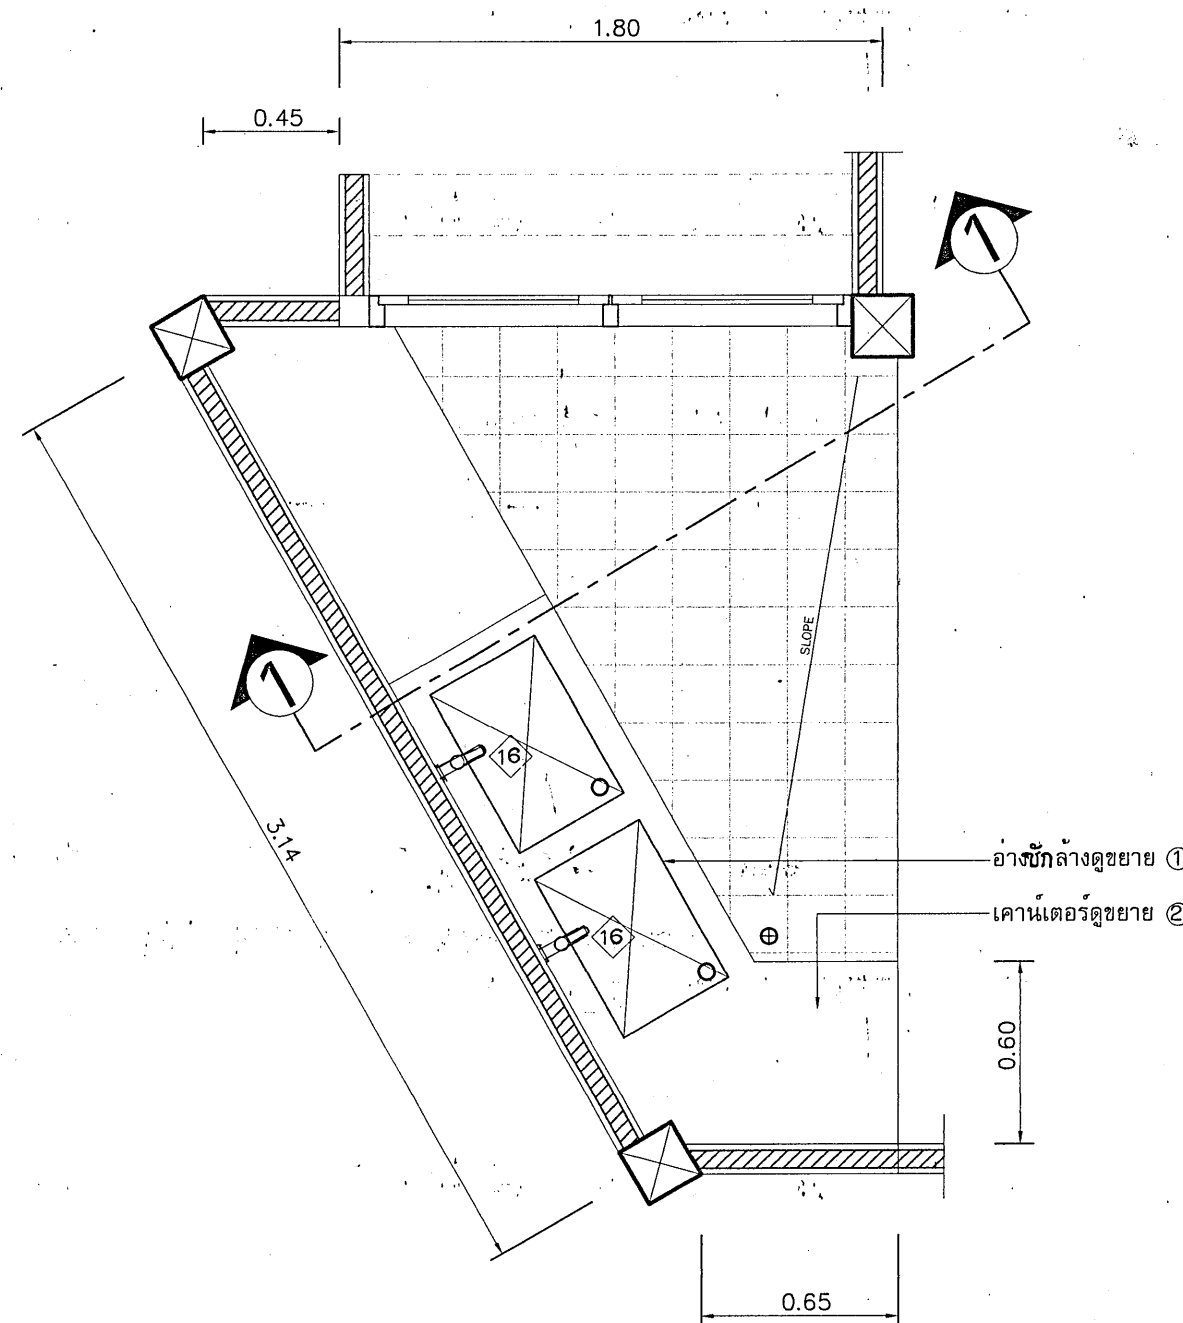

แปลน

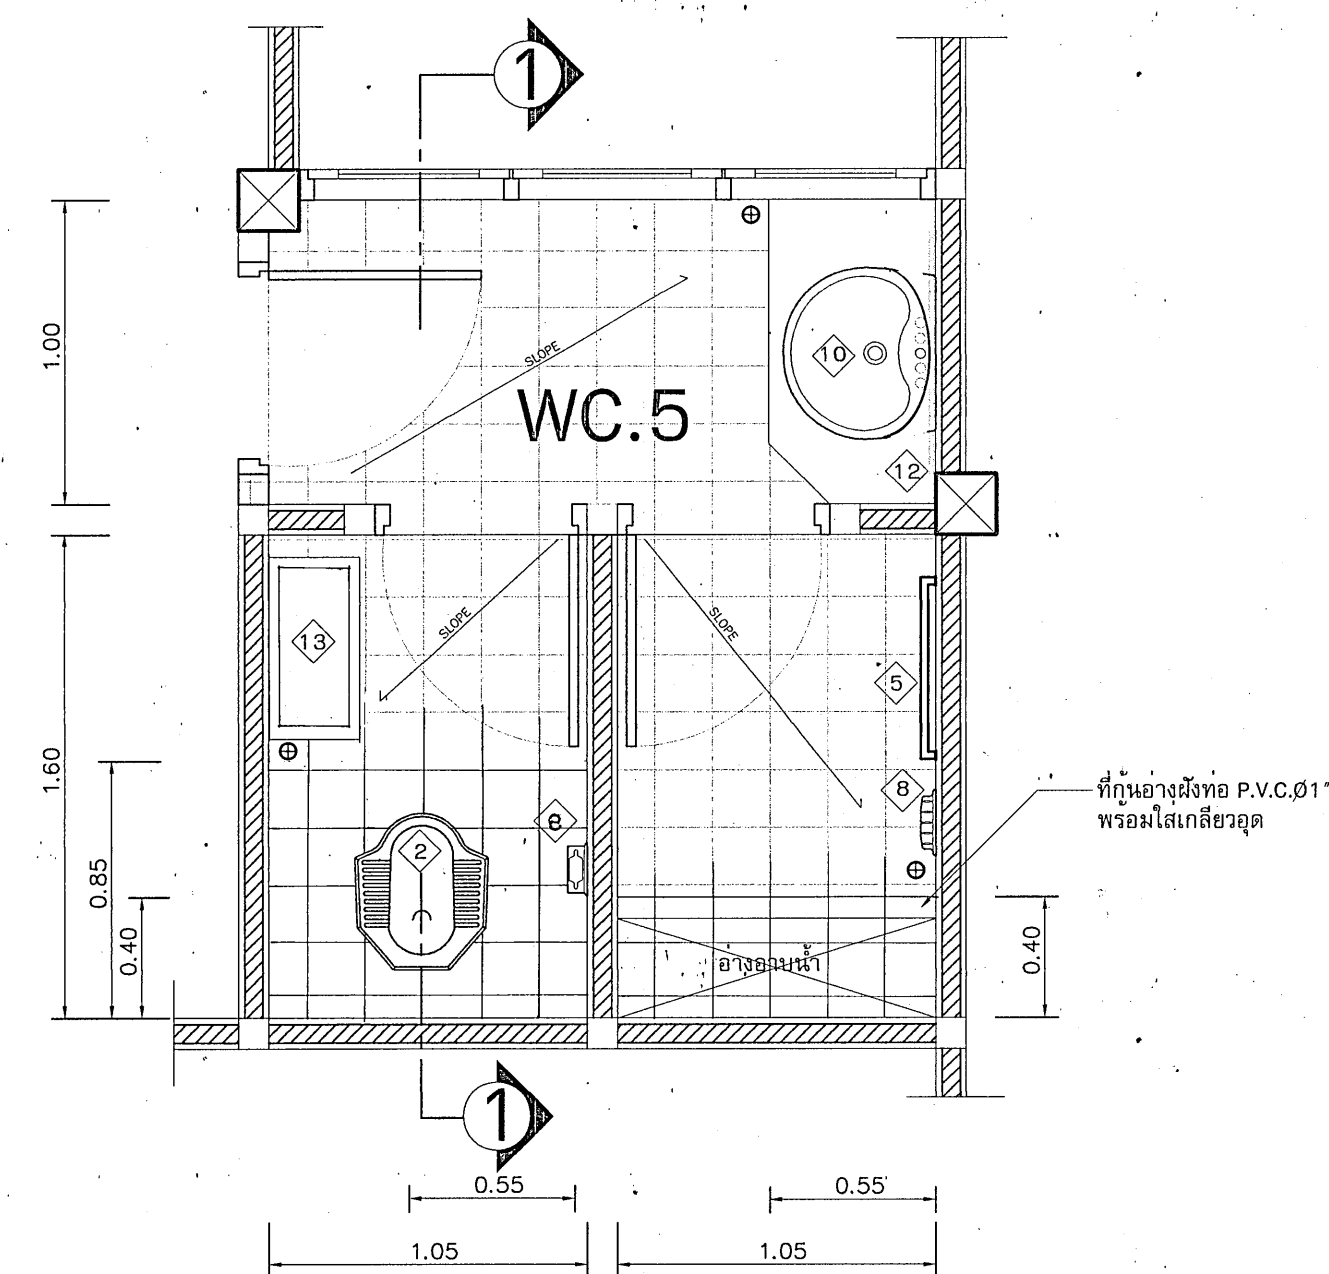


แปลน

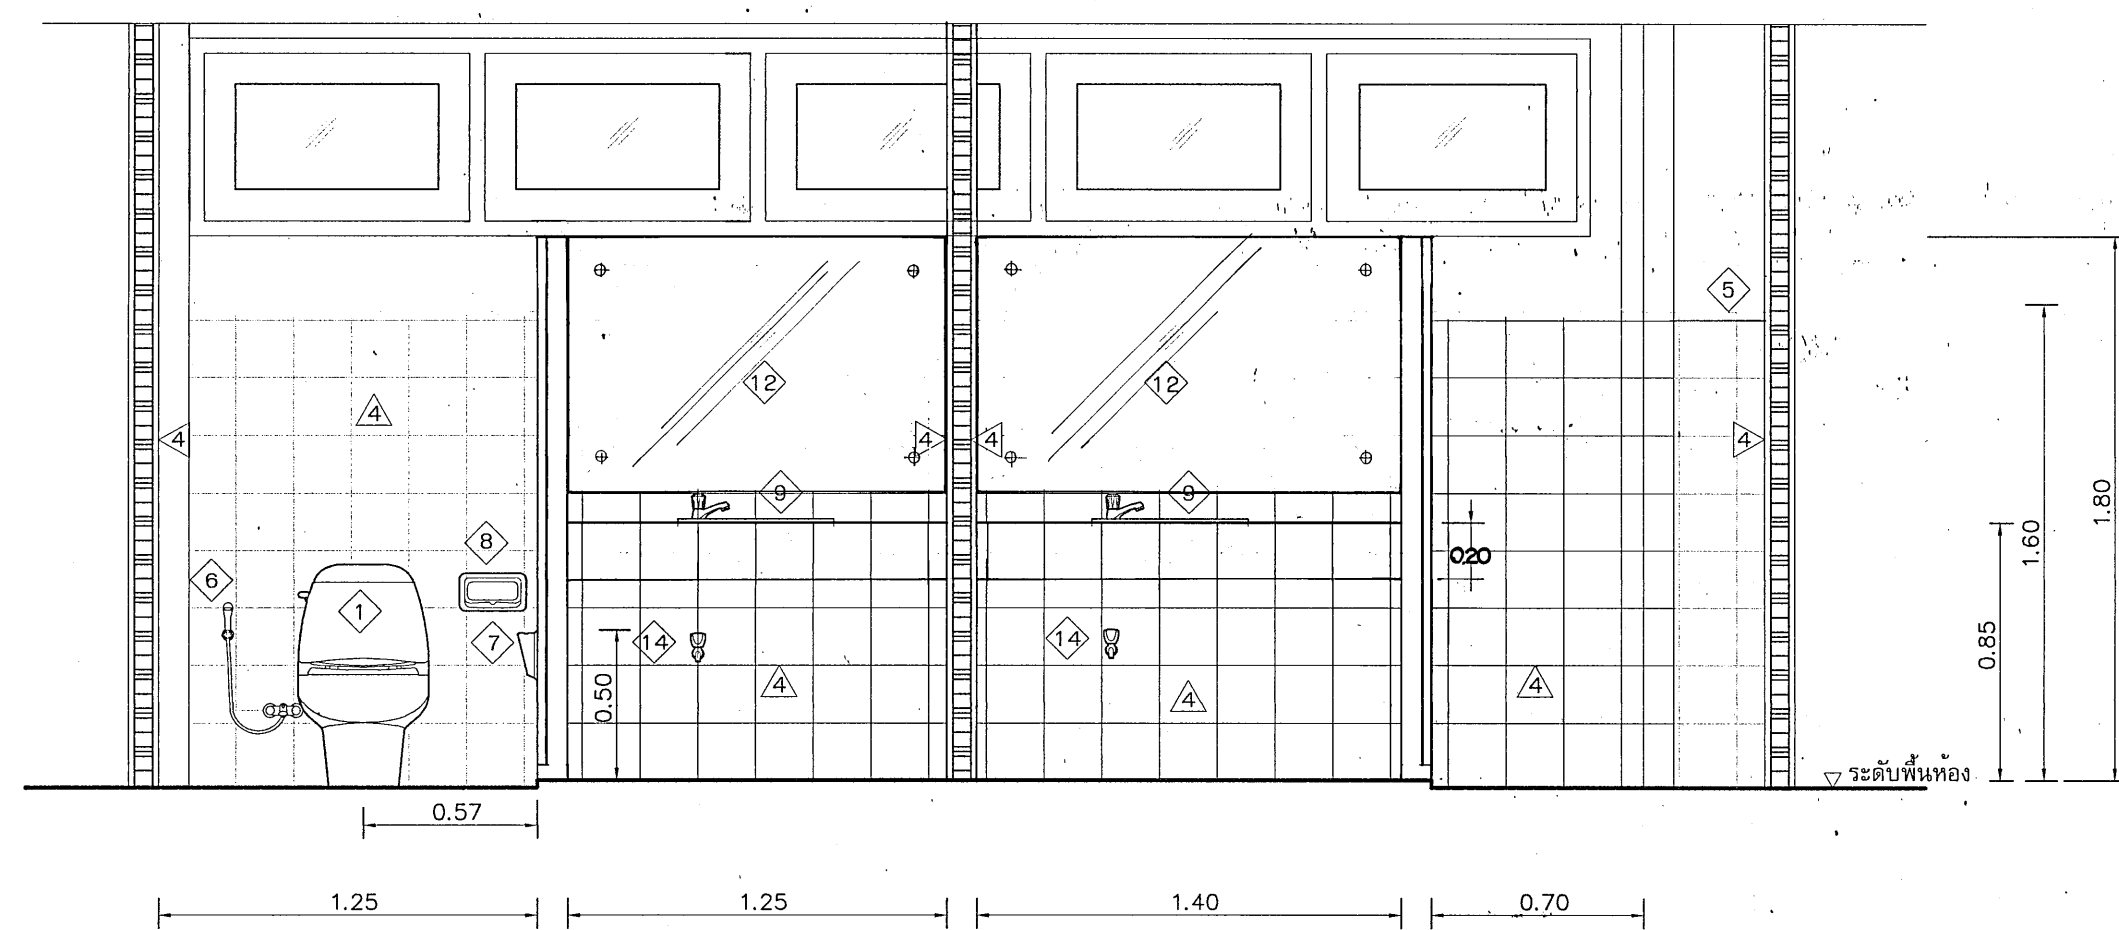


รูปตัด ①-①

ขยายห้องน้ำ-ส้วม WC.3, WC.4 1:25

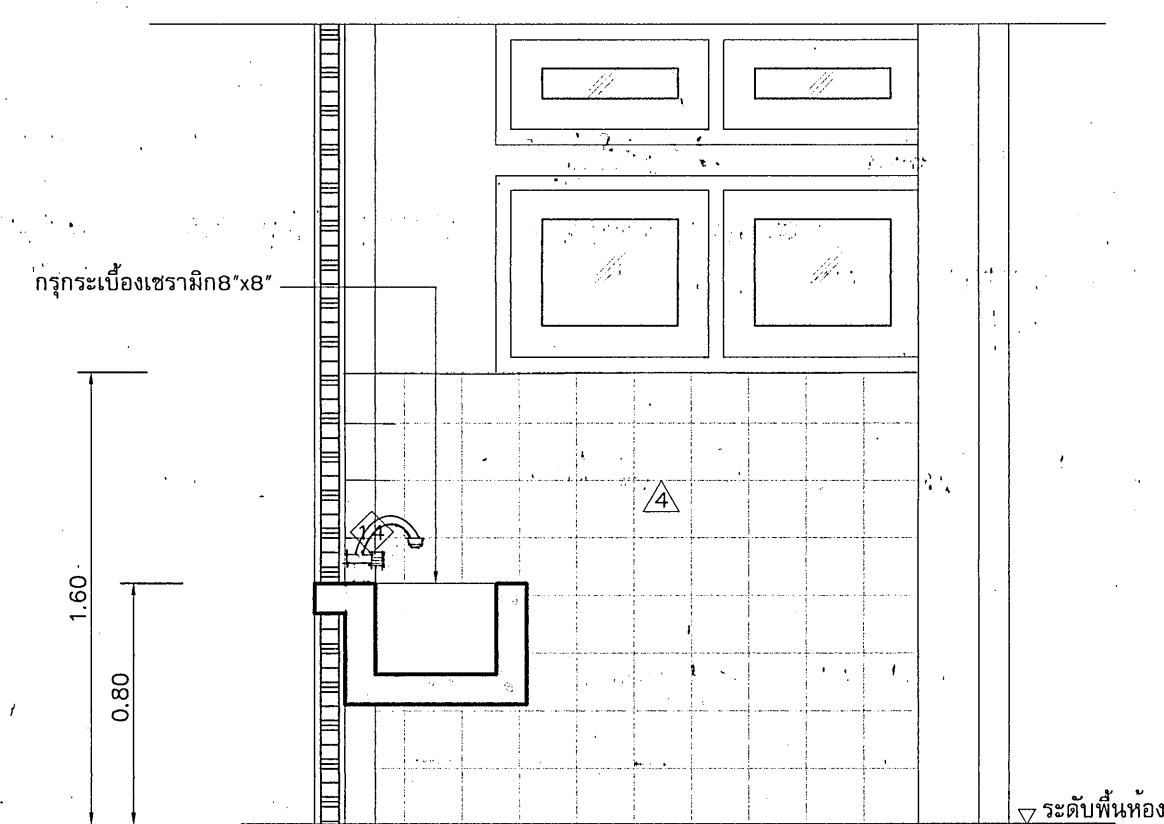


รูปตัด ①-①

ขยายลานซักล้าง 1:25

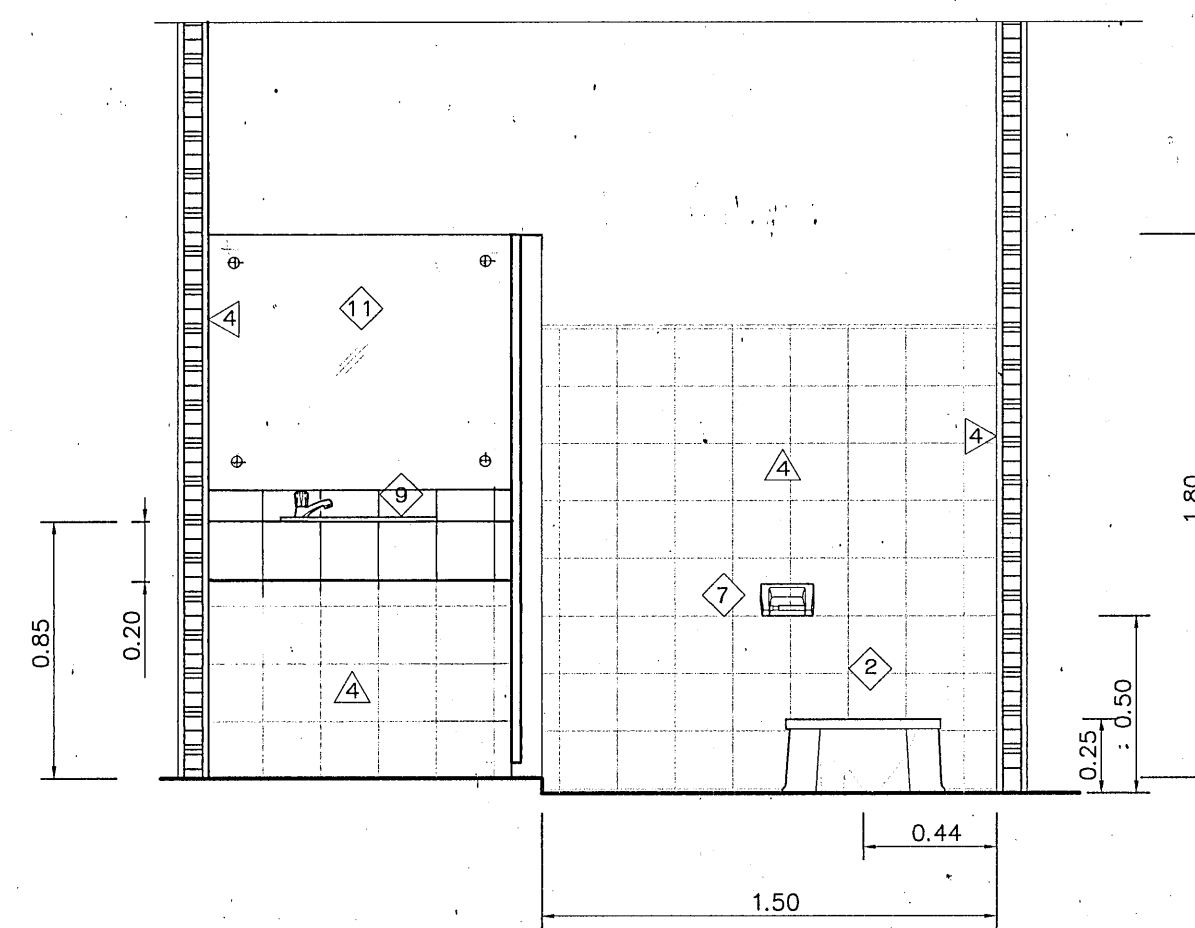


รูปตัด ①-①

ขยายห้องน้ำ-ส้วม WC.5 1:25

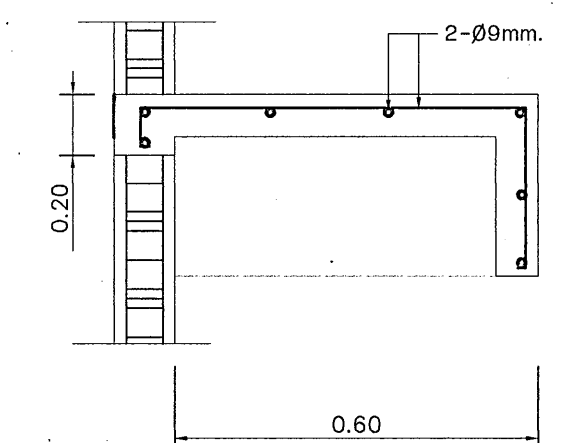

ขยาย ②

NOT TO SCALE

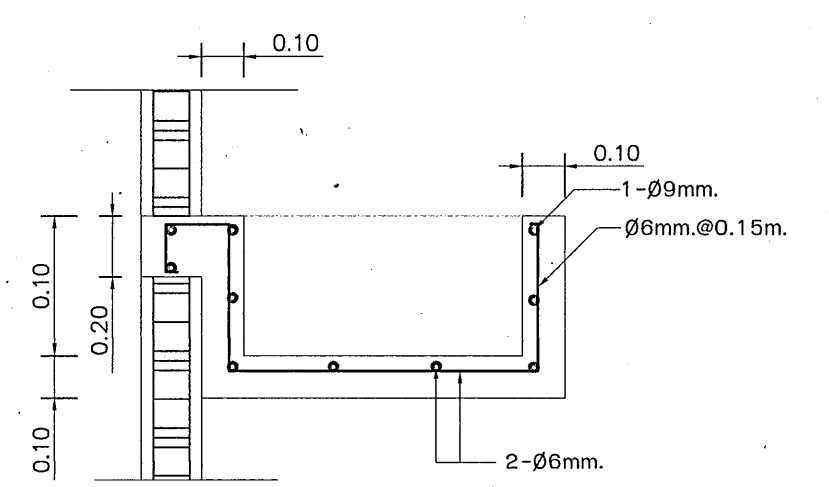

ขยาย ①

NOT TO SCALE

รายการประกอบแบบห้องน้ำ-ส้วม			รายการประกอบแบบห้องน้ำ-ส้วม		
สัญลักษณ์	รายการสัญลักษณ์	หมายเหตุ	สัญลักษณ์	รายการสัญลักษณ์	หมายเหตุ
①	โถสุขภัณฑ์นั่งราบมีหม้อน้ำ พร้อมอุปกรณ์ครบชุด		⑨	อ่างล้างหน้าแบบสแตนเลส	-
②	โถสุขภัณฑ์นั่งยองราดน้ำพื้นฐานในตัว		⑩	อ่างล้างหน้าแบบติดผนัง	-
③	โถโถส้วมชาย		⑪	กระเบื้องแบบเปลือยติดด้วยหมุดโลหะสีขาว	-
④	ฝักบัวอาบน้ำ พร้อมก๊อกน้ำ		⑫	กระเบื้องจากรอบอุโมงค์	-
⑤	ราวพาดผ้าแห้ง		⑬	อ่างน้ำทิ้งชนิดสำเร็จรูป	-
⑥	สายอ่อนชำระ		⑭	ก๊อกน้ำล้างพื้น	-
⑦	ที่ใส่กระดาษชำระ		⑮	กล่องไฟฟ้า	-
⑧	ที่ใส่สบู่		⑯	ก๊อกน้ำอ่างล้าง	-

กรมช่างโยธาทหารเรือ				
สถาปนิก	ปรับปรุงจากแบบหมายเลข 0646-ค	2	ม.ค.	46
วิศวกร	ปรับปรุงจากแบบหมายเลข 0646-ค	2	ม.ค.	46
เขียน	ปรับปรุงจากแบบหมายเลข 0646-ค	2	ม.ค.	46
ผอ.กอบ.	น.อ. <i>[Signature]</i>	14	ม.ค.	46
จก.ชย.พร.	พล.ร.ค. <i>[Signature]</i>	16	ม.ค.	46
แบบ	แบบอาคารที่พักยานนาโสด [SOQ]	หมายเลขแบบ 46-2-041		
	(10 นช)	รวม 41 แผ่น		
แสดง	แบบขยายห้องน้ำ-ส้วม	แผ่นที่ 13		
		A 13 19		