



แบบขยายห้องน้ำ-ส้วม WC.1
มาตรฐาน 1:25

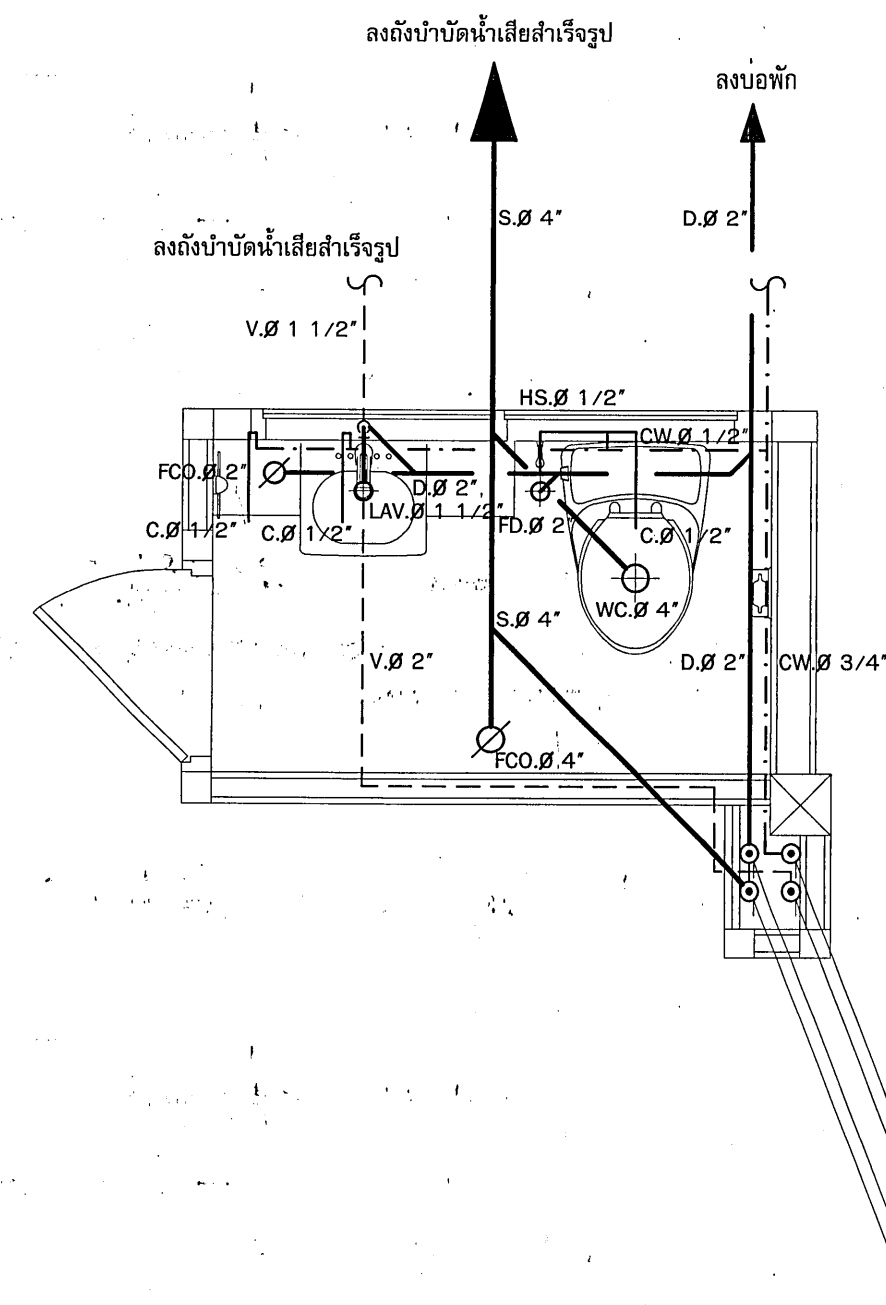


แบบขยายห้องน้ำ-ส้วม WC.2
มาตรฐาน 1:25

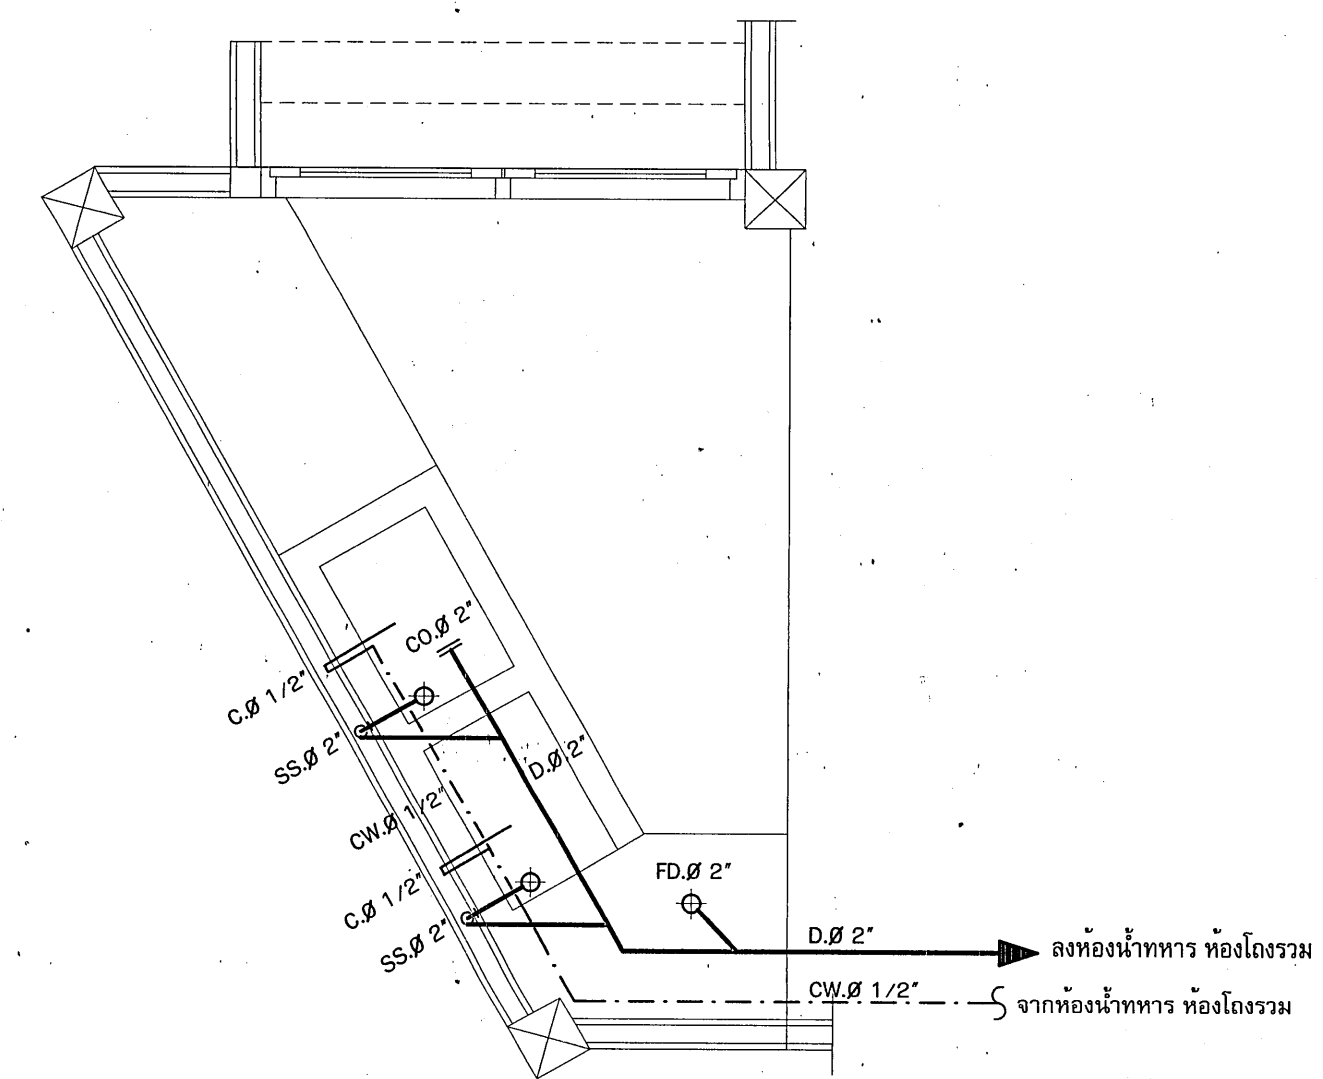


แปลนขยายอ่างซักกลาง
มาตรฐาน (ห้องโถงรวม) 1:25

สัญลักษณ์ระบบประปาและสุขาภิบาล	
สัญลักษณ์	รายการ
CW	ท่อน้ำประปา (PVC.) (CLASS 13.5) (COLD WATER)
V	ท่อระบายอากาศ (PVC.CLASS 8.5) (VENT)
S	ท่อน้ำโสโครก (PVC.CLASS 8.5) (SOIL) SLOPE 1:25-50
D	ท่อน้ำทิ้ง (PVC.CLASS 8.5) (DRAIN) SLOPE 1:50-100
Gate Valve Symbol	ประตูน้ำ (GATE VALVE)
LT Symbol	ข้อต่อสามทาง LT
Clean Out Symbol	ข้อต่อจาก คัสเซต - คั่วอง (FLOOR CLEAN OUT, CLEAN OUT)
FD Symbol	รูระบายน้ำที่พื้นและอุ้งก้นเท้า พร้อม TRAP สลักลิ้น (FLOOR DRAIN)
LAV	อ่างล้างหน้า (LAVATORY)
SS	อ่างซักล้าง (SERVICE SINK)
C	ก๊อกน้ำ (COCK)
SH	ฝักบัว (SHOWER)
U	ที่ปัสสาวะชาย (URINAL)
WC	โถส้วม (WATER CLOSET)
HS	สายอ่อนเข้าระ
WR	ท่อน้ำประปาทางตั้ง (WATER RISER)
VT	ท่อระบายอากาศทางตั้ง (VENT STACK)
ST	ท่อน้ำโสโครกทางตั้ง (SOIL STACK)
DT	ท่อน้ำทิ้งทางตั้ง (DRAIN STACK)
HB	ก๊อกส้วม
MH	บ่อพักน้ำ
HW	เครื่องทำน้ำร้อน
HW	ท่อน้ำร้อน
Angle Valve Symbol	ถังดับเพลิงชนิด CO ₂ ขนาด 15 ปอนด์

หมายเหตุ - ติดตั้ง STOP VALVE (ชนิด ANGLE VALVE)

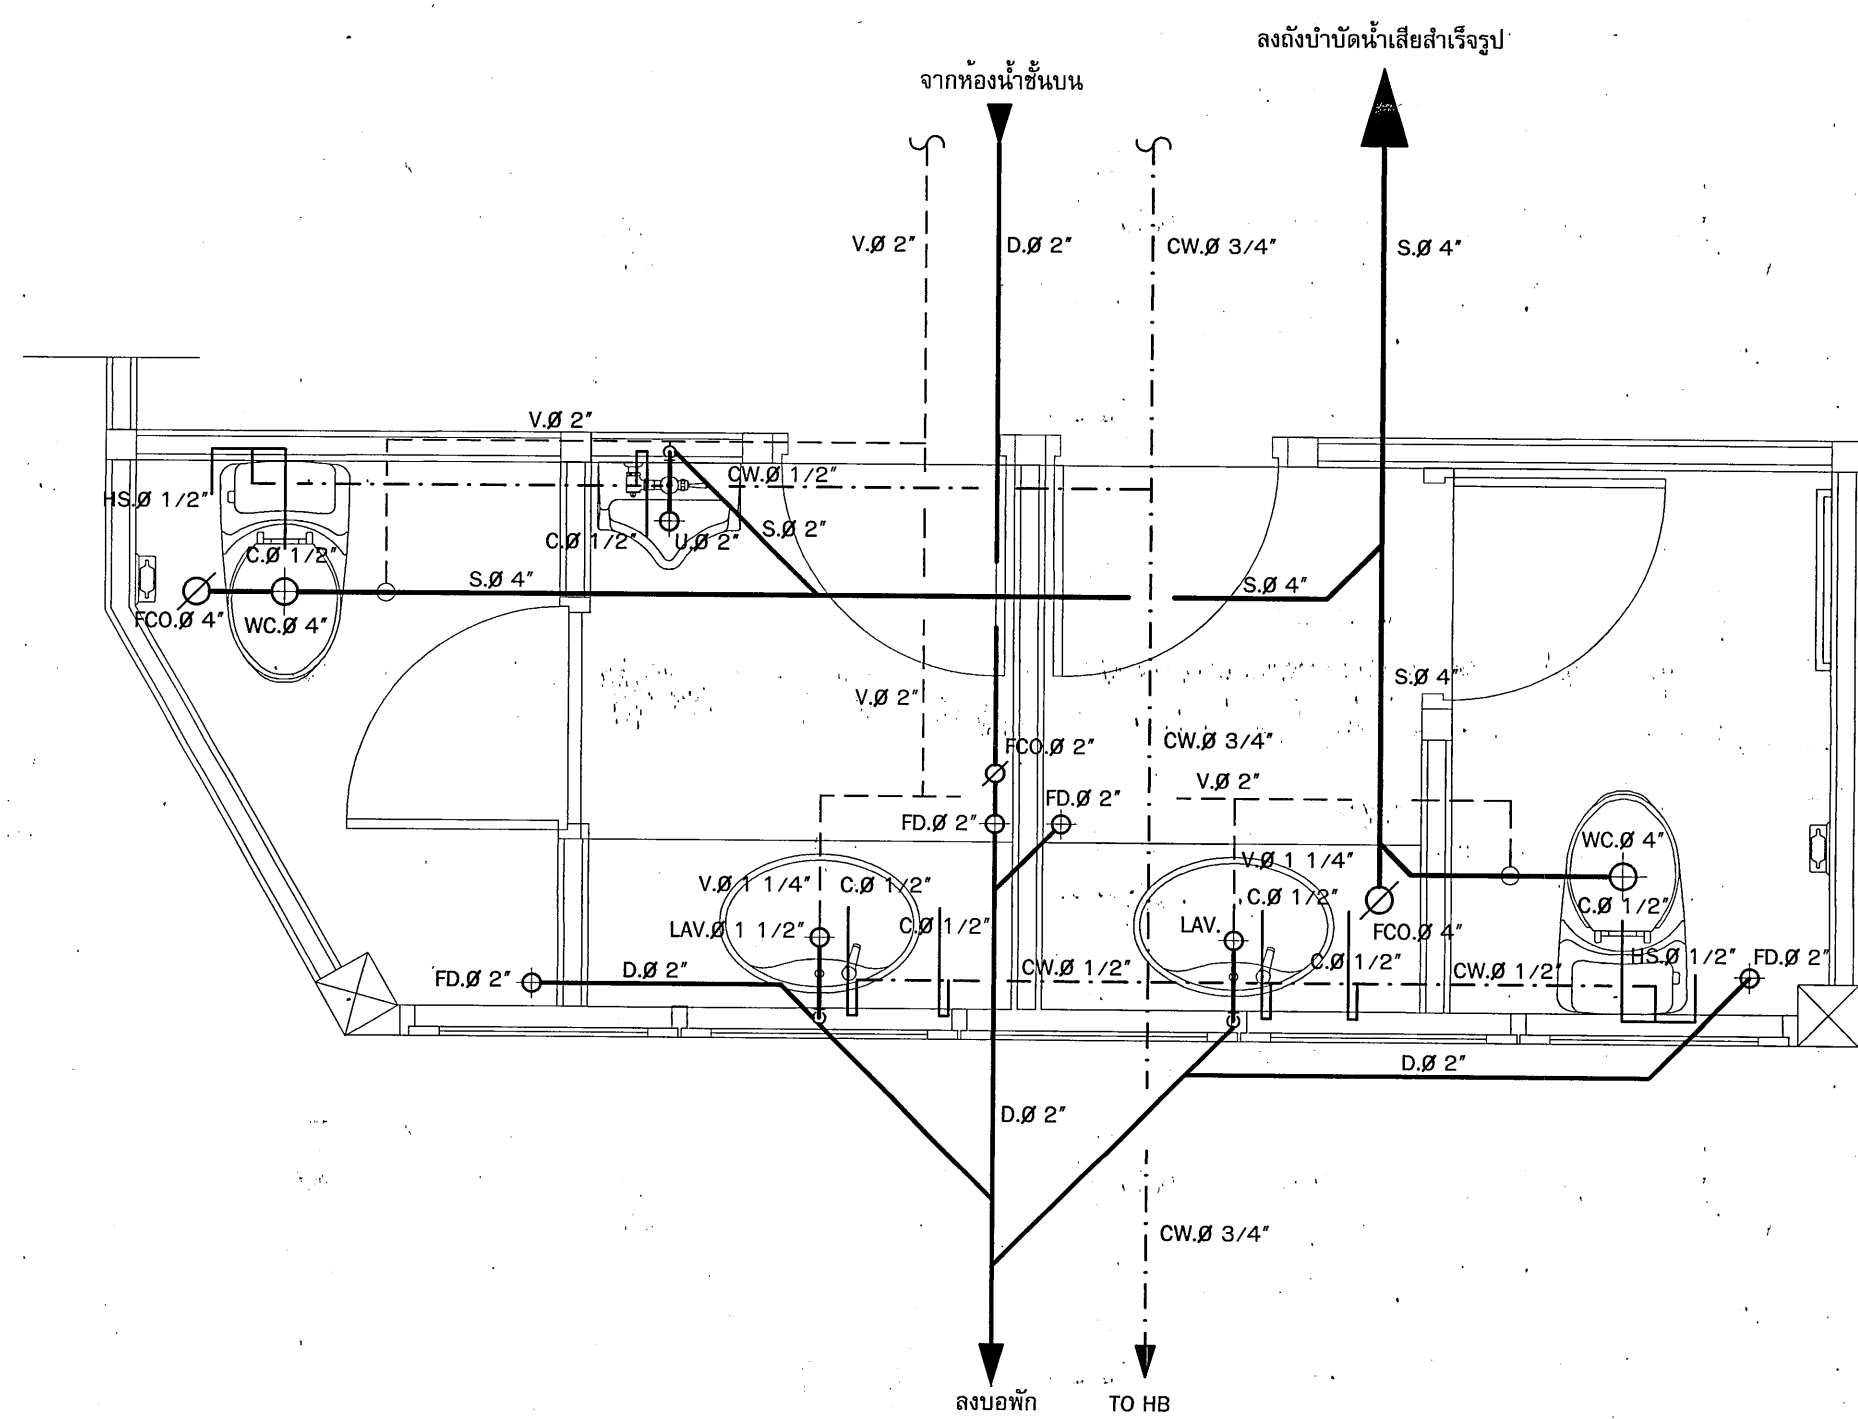

แบบขยายห้องน้ำ-ส้วม WC.3 - 4
มาตรฐาน (ห้องน้ำชาย-หญิง ห้องโถงรวม) 1:25

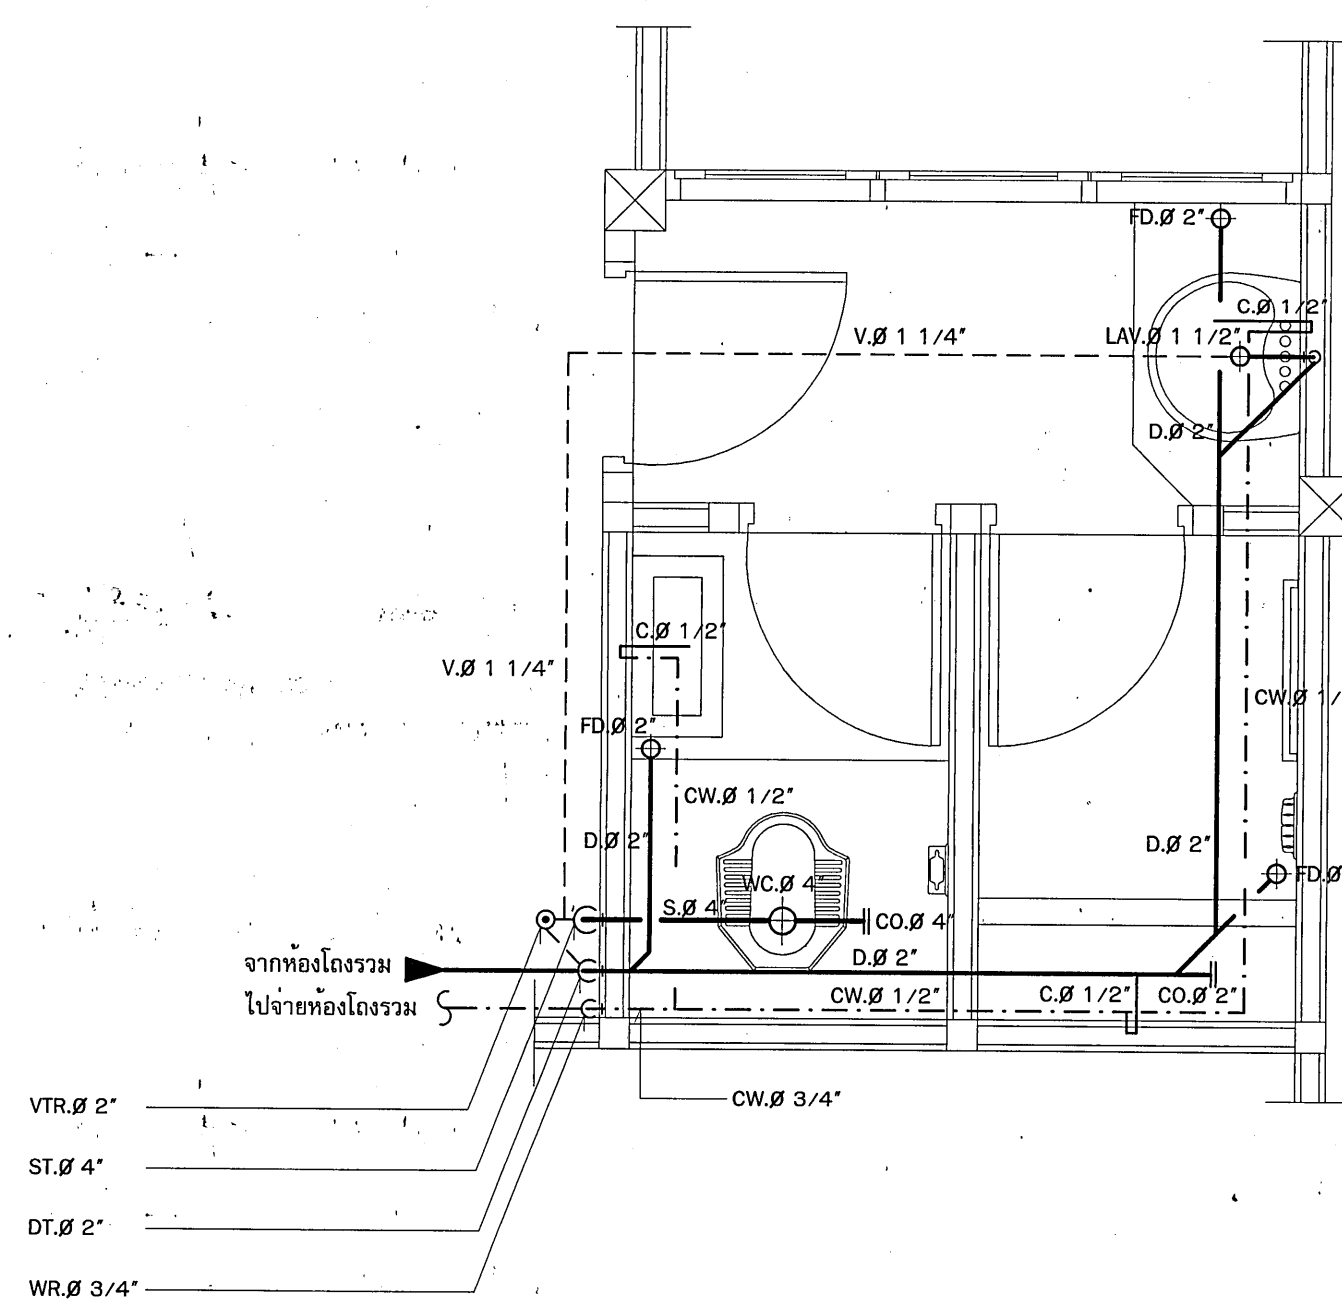

แบบขยายห้องน้ำ-ส้วม WC.5
มาตรฐาน (ห้องน้ำชาย ห้องโถงรวม) 1:25

กรมช่างโยธาทหารเรือ		
สถาปนิก	ปรับปรุงจากแบบหมายเลข 0646-ด	8 ม.ค. 46
วิศวกร	ปรับปรุงจากแบบหมายเลข 0646-ด	8 ม.ค. 46
เขียน	ปรับปรุงจากแบบหมายเลข 0646-ด	8 ม.ค. 46
ผอ.กอบ.	น.อ. <i>[Signature]</i>	14 ม.ค. 46
จก.ชย.ทร.	พล.ร.ต. <i>[Signature]</i>	14 ม.ค. 46
แบบ	อาคารที่พักนายทหารเรือ (S.O.Q.) 10 นาย	หมายเลขแบบ 46-2-041
แสดง	แบบขยายห้องน้ำ	รวม 41 แผ่น
		แผ่นที่ 41
		SN 04 04