


รูปตัดที่ 1

มาตราส่วน 1 : 75

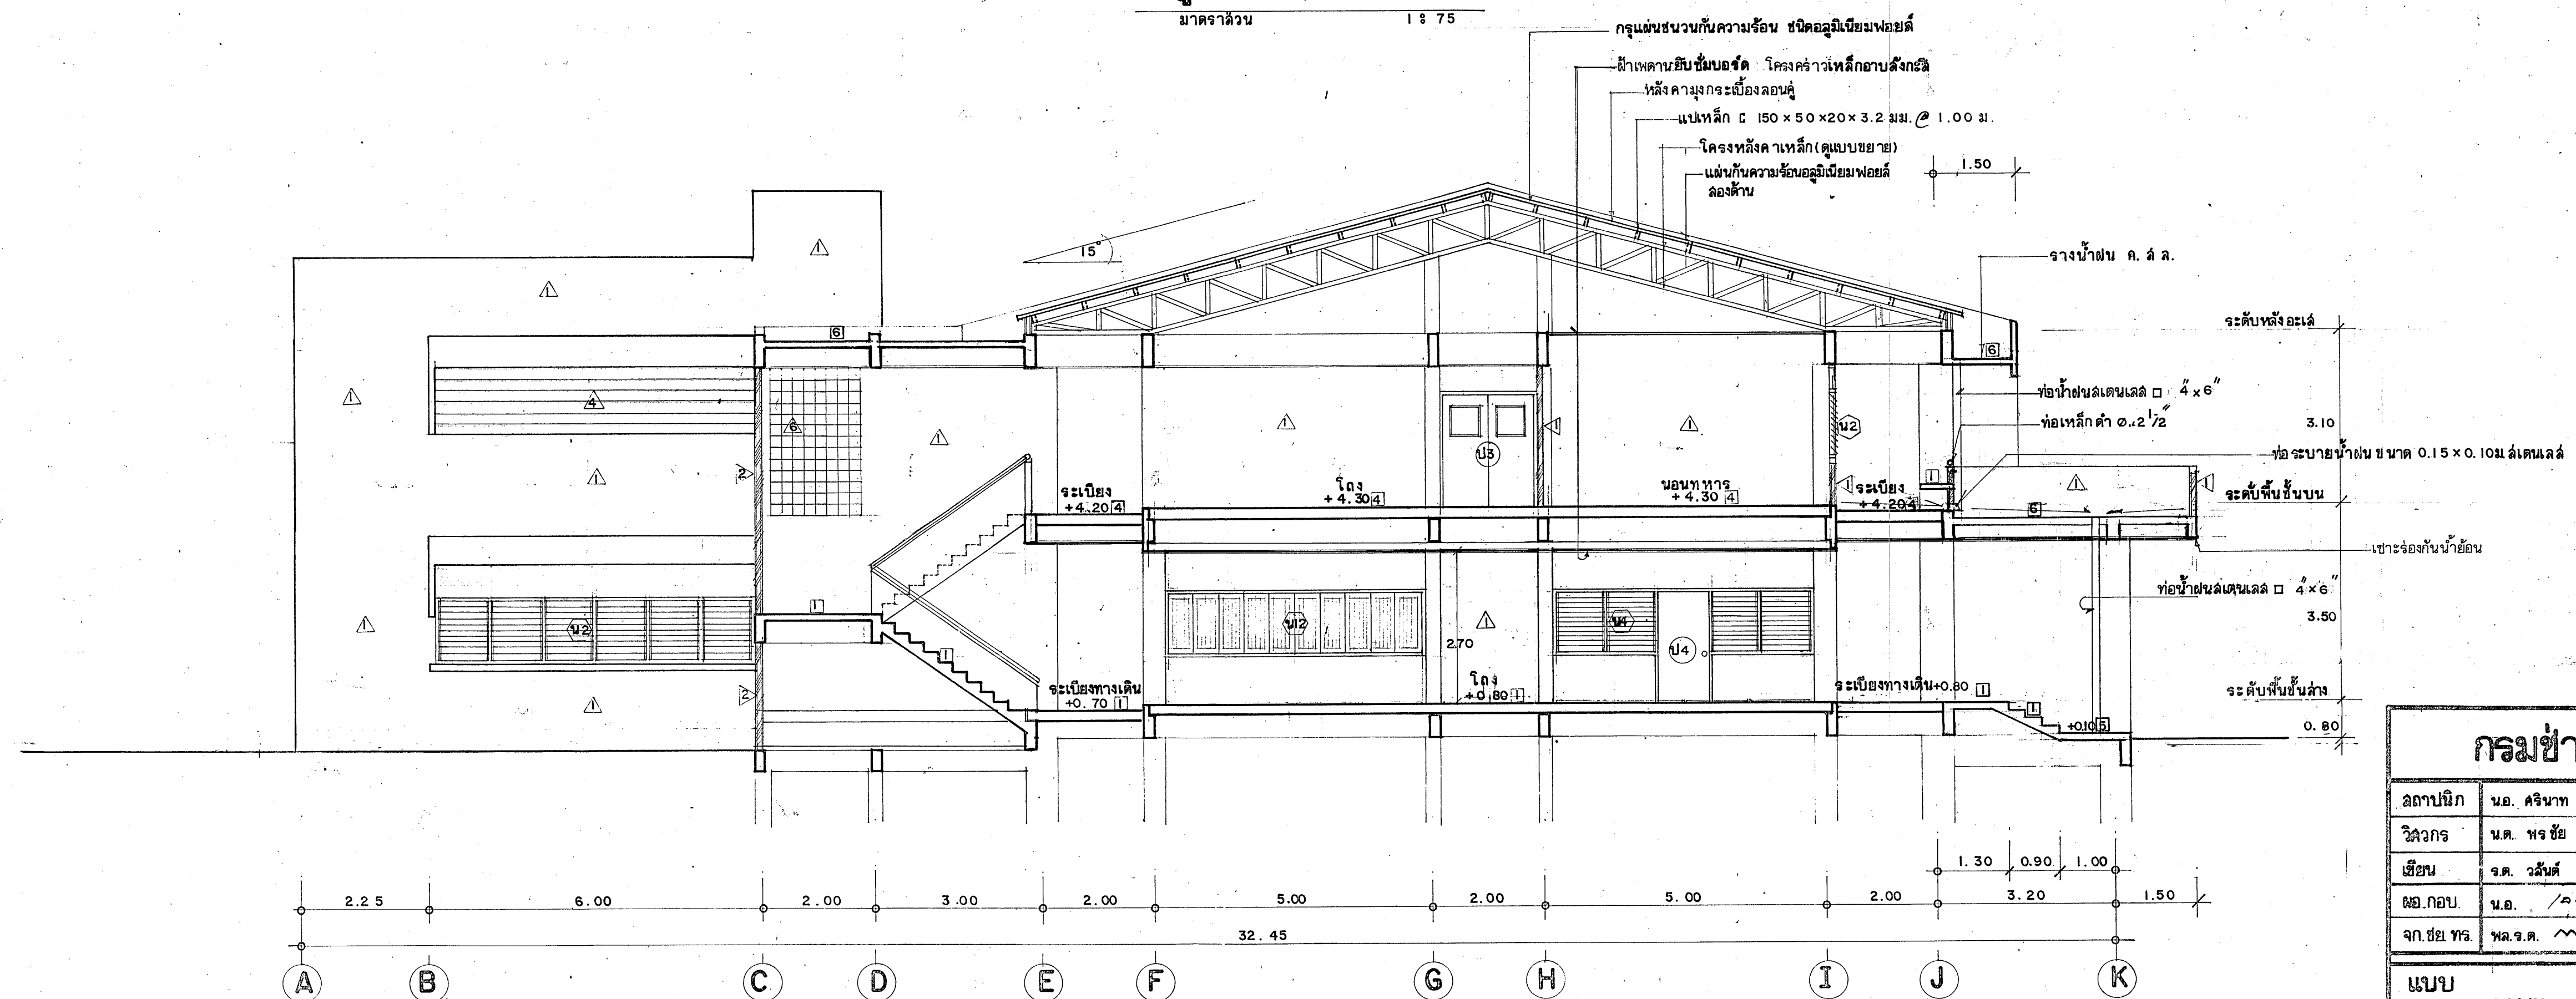

รูปตัดที่ 2

มาตราส่วน 1 : 75

### กรมช่างโยธาทหารเรือ

สถาปนิก	น.อ. ศรินทร์	ม.ค. 40
วิศวกร	น.ค. พชรชัย จ้อยจำจุณ	31 ม.ค. 40
เขียน	จ.ด. วรวิทย์ เนื่องจำนงค์	31 ม.ค. 40
ผอ. กอ.บ.	น.อ. /	24 ก.พ. 40
จก. ชัย พ.	พล.จ.ต. /	27 ก.พ. 40

แบบ	การบำบัดน้ำเสีย 100 - 200 คน	หมายเลข 40-2-057
แสดง	รูปตัดที่ 1 2	แผ่นที่ 7
		รวม 20 แผ่น

(ปรับปรุงจากแบบมาตรฐาน กท. 60-120) หมายเลข 06-8