


รูปตัด (ข) - (ข) 1:800

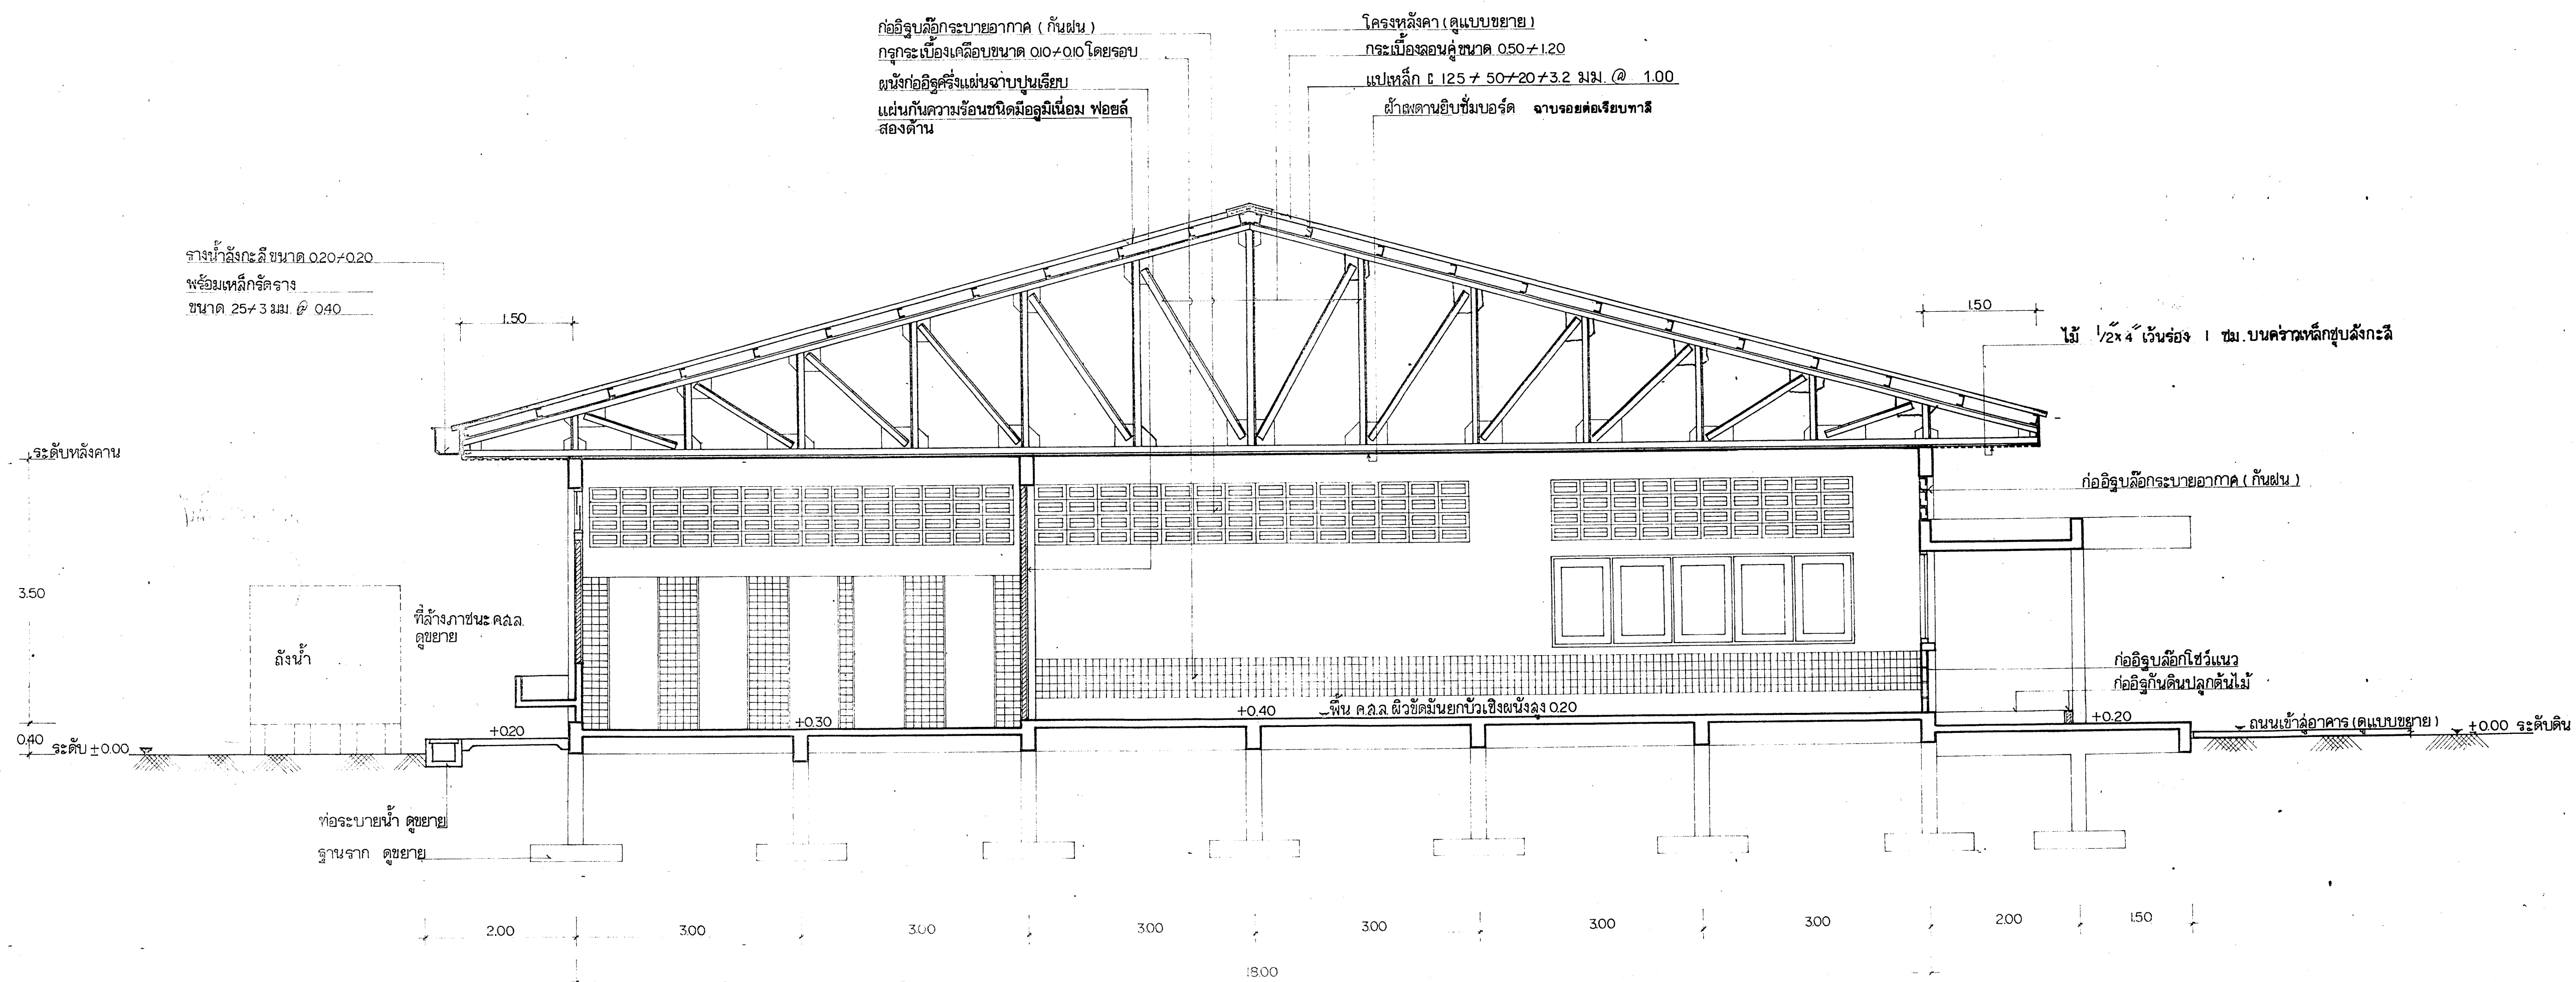

รูปตัด (ก) - (ก) 1:50

แบบโรงเลี้ยง 500 คน มาตรฐานกลาไหม 08-8  
แบบโรงเลี้ยง 400 คน มาตรฐานกลาไหม 08-7  
แบบโรงเลี้ยง 300 คน มาตรฐานกลาไหม 08-6

กรมช่างโยธาทหารเรือ

สถาปนิก	จำลองจากแบบมาตรฐาน กท. หมายเลข	
วิศวกร	08-6, 08-7, 08-8 (ทบ.)	6 มี.ค. 35
เขียน		
ออกแบบ	น.ย. <i>[Signature]</i>	๑๐ มี.ค. 35
จก. ทย. ทร.	พล.ร.ต. <i>[Signature]</i>	10 มี.ค. 35

แบบ อาคารโรงเลี้ยง 300-500คน หมายเลข 35-2-062

แผ่น	รูปตัด (ก) - (ก), (ข) - (ข)	แผ่นที่ 3
รวม	11	แผ่น

แบบโรงเลี้ยง 500 คน	กท. 08-8
400 คน	กท. 08-7
300 คน	กท. 08-6