


อาคารที่ทำการ บก.ร้อย.

แบบหมายเลข ๕๔-๒-๐๔๒

อาคาร ๒ ชั้น พื้นที่ใช้สอย ประมาณ ๑,๑๒๐ ตารางเมตร




อาคารที่ทำการ บก.ร้อย.

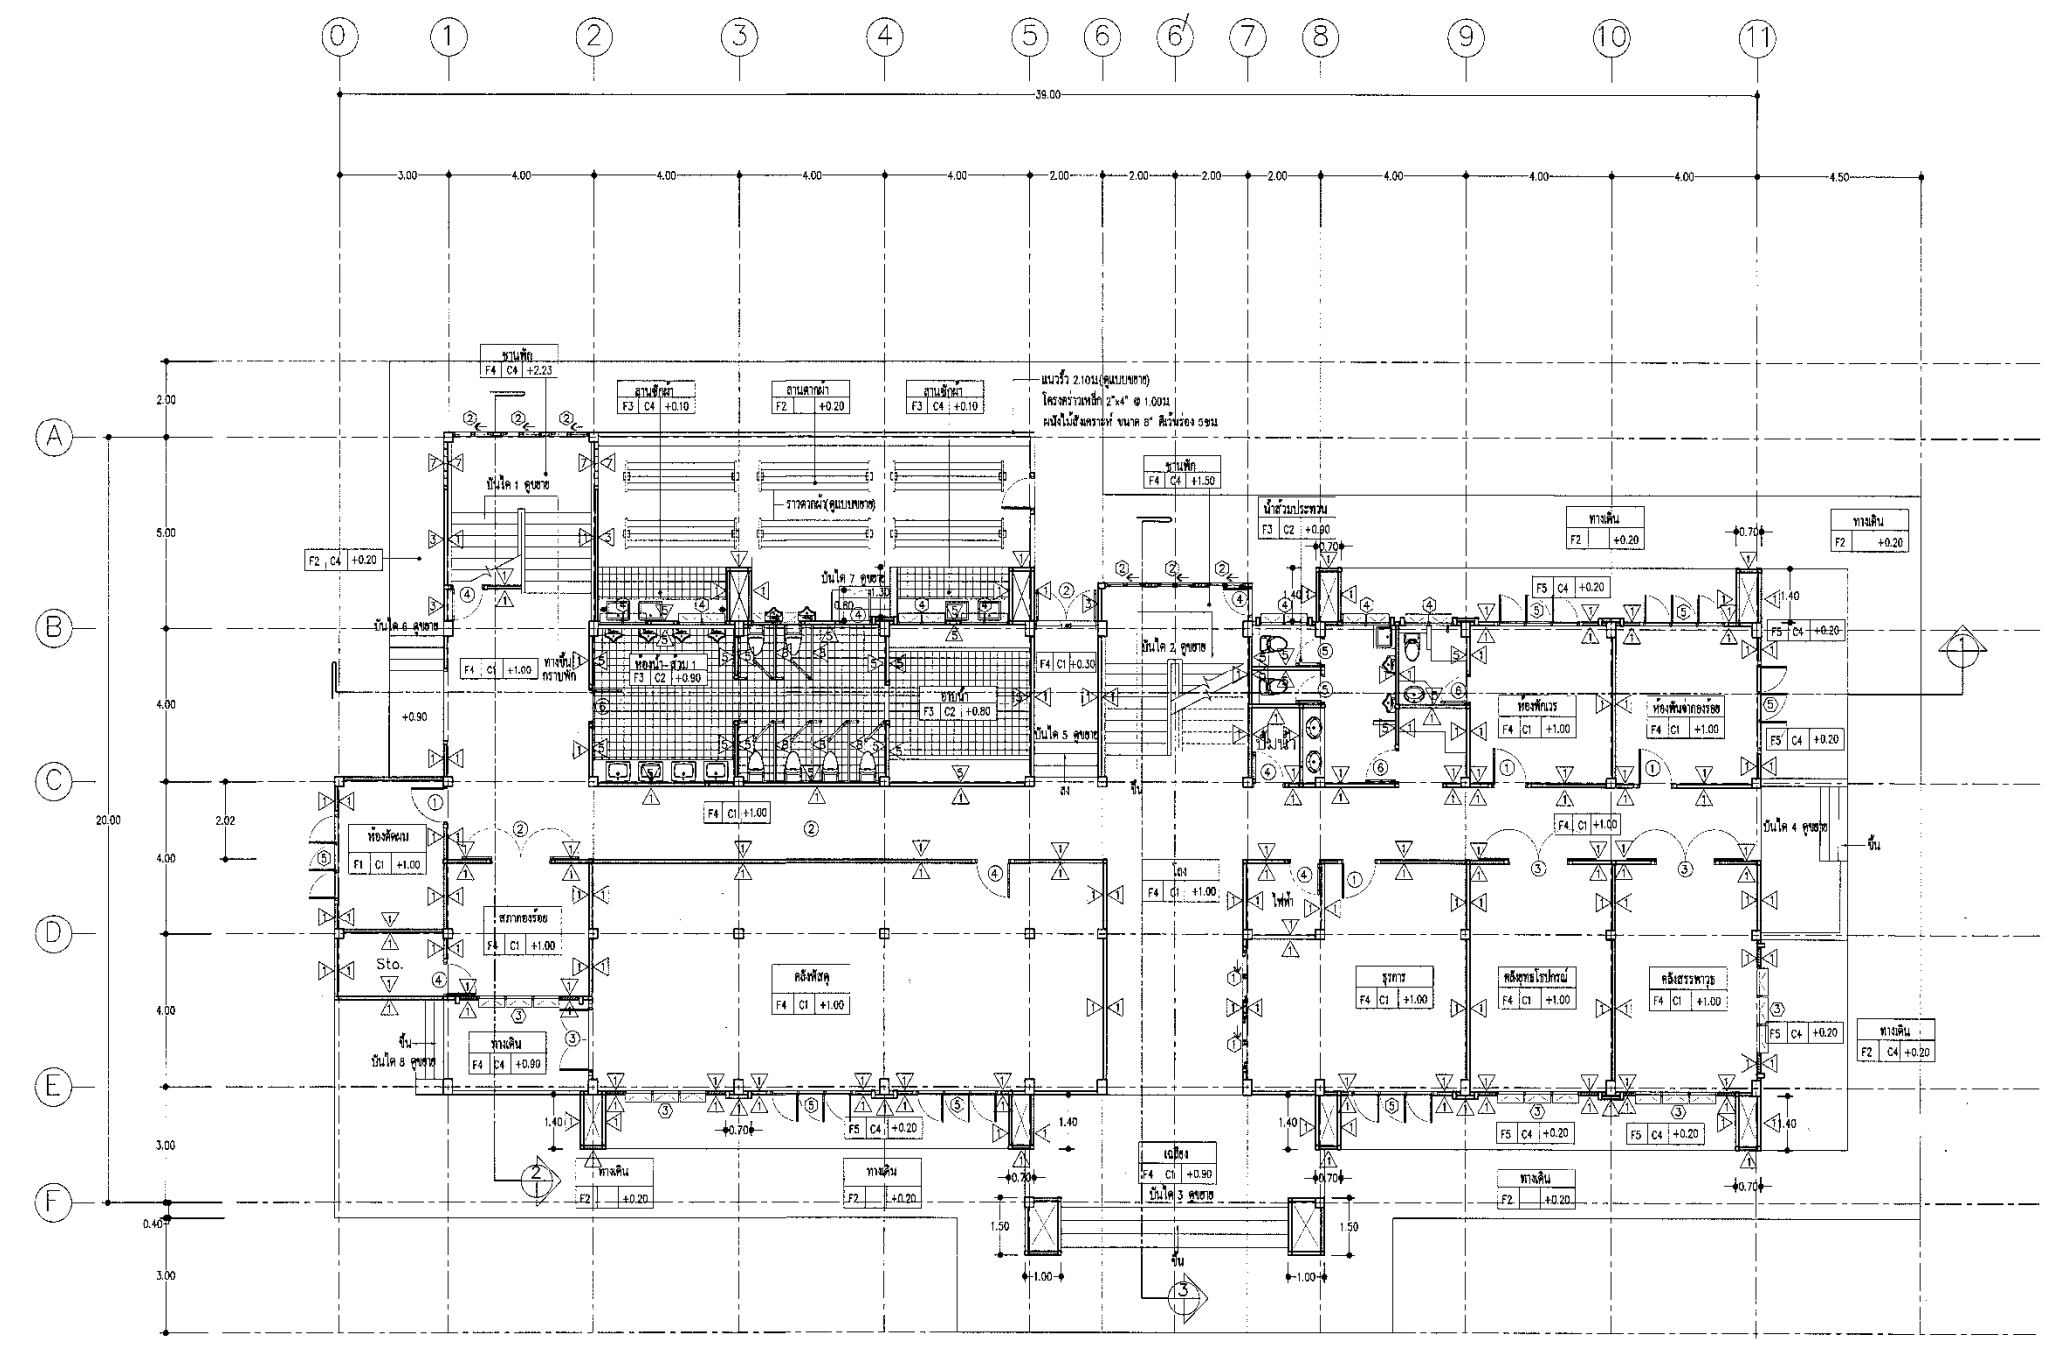


แปลนพื้นที่ชั้นล่าง
มาตราส่วน 1 : 100

สัญลักษณ์และความหมาย

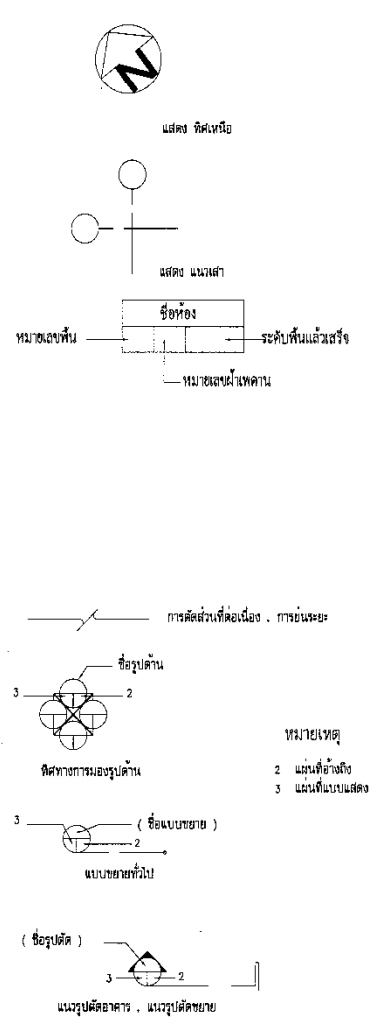

รายละเอียดพื้น			รายละเอียดผนัง			รายละเอียดฝ้าเพดาน		
สัญลักษณ์	ความหมาย	หมายเหตุ	สัญลักษณ์	ความหมาย	หมายเหตุ	สัญลักษณ์	ความหมาย	หมายเหตุ
F1	พื้น ค.ส.ล. ผิวขัดมัน บัวฉาบหนา 0.15 ม.		1	ผนังก่ออิฐฉาบปูนฉาบเรียบทาสี		C1	ฝ้าเพดานยิปซัมยัดหนา 9 มม. ฉาบเรียบ ทาสี โครงสร้างเหล็กทาสีดำ	
F2	พื้น ค.ส.ล. ผิวขัดหยาบ		2	ผนังก่ออิฐฉาบปูนฉาบเรียบทาสี		C2	ฝ้าเพดานยิปซัมยัดหนา 0.60x0.60 ม. ทาสี โครงสร้างเหล็กทาสีดำ T-BAR	
F3	พื้นค.ส.ล. ปูกระเบื้องเซรามิค ขนาด 8" x 8"		3	ผนังก่ออิฐฉาบปูนฉาบเรียบ สีกรวดเมวออน 0.20 ม.		C3	การติดตั้งแบบมาตรฐานยัด	
F4	พื้น ค.ส.ล. ปูหินขัดสำเร็จรูป ขนาด 12" x 12" หนา 20 มม. พร้อมบัวฉาบหนา 0.15 ม.		4	ผนังก่ออิฐฉาบปูนฉาบเรียบ สีกรวดเมวออน ขนาด 8" x 8"		C4	ฝ้าเพดานยิปซัมยัดหนา 0.60x0.60 ม. หนา 9 มม. ฉาบเรียบทาสี โครงสร้างเหล็กทาสีดำ T-BAR	
F5	พื้นถนนดิน, ปูลูกหญ้า นวลน้อย		5	ผนังก่ออิฐฉาบปูนฉาบเรียบ สีกรวดเมวออน ขนาด 8" x 8"			การติดตั้งแบบมาตรฐานยัด	
			6	ผนังก่ออิฐฉาบปูนฉาบเรียบ สีกรวดเมวออน 1 ซม. ทาสี			ห้องเก็บของ	
			7	ผนัง GLASS BLOCK				
			8	ผนังสำเร็จรูป				

กรมช่างโยธาทหารเรือ			
สถาปนิก	1. น.ส.จ. (วิชาโยธา)	2. น.ส.จ. (วิชาโยธา)	3. น.ส.จ. (วิชาโยธา)

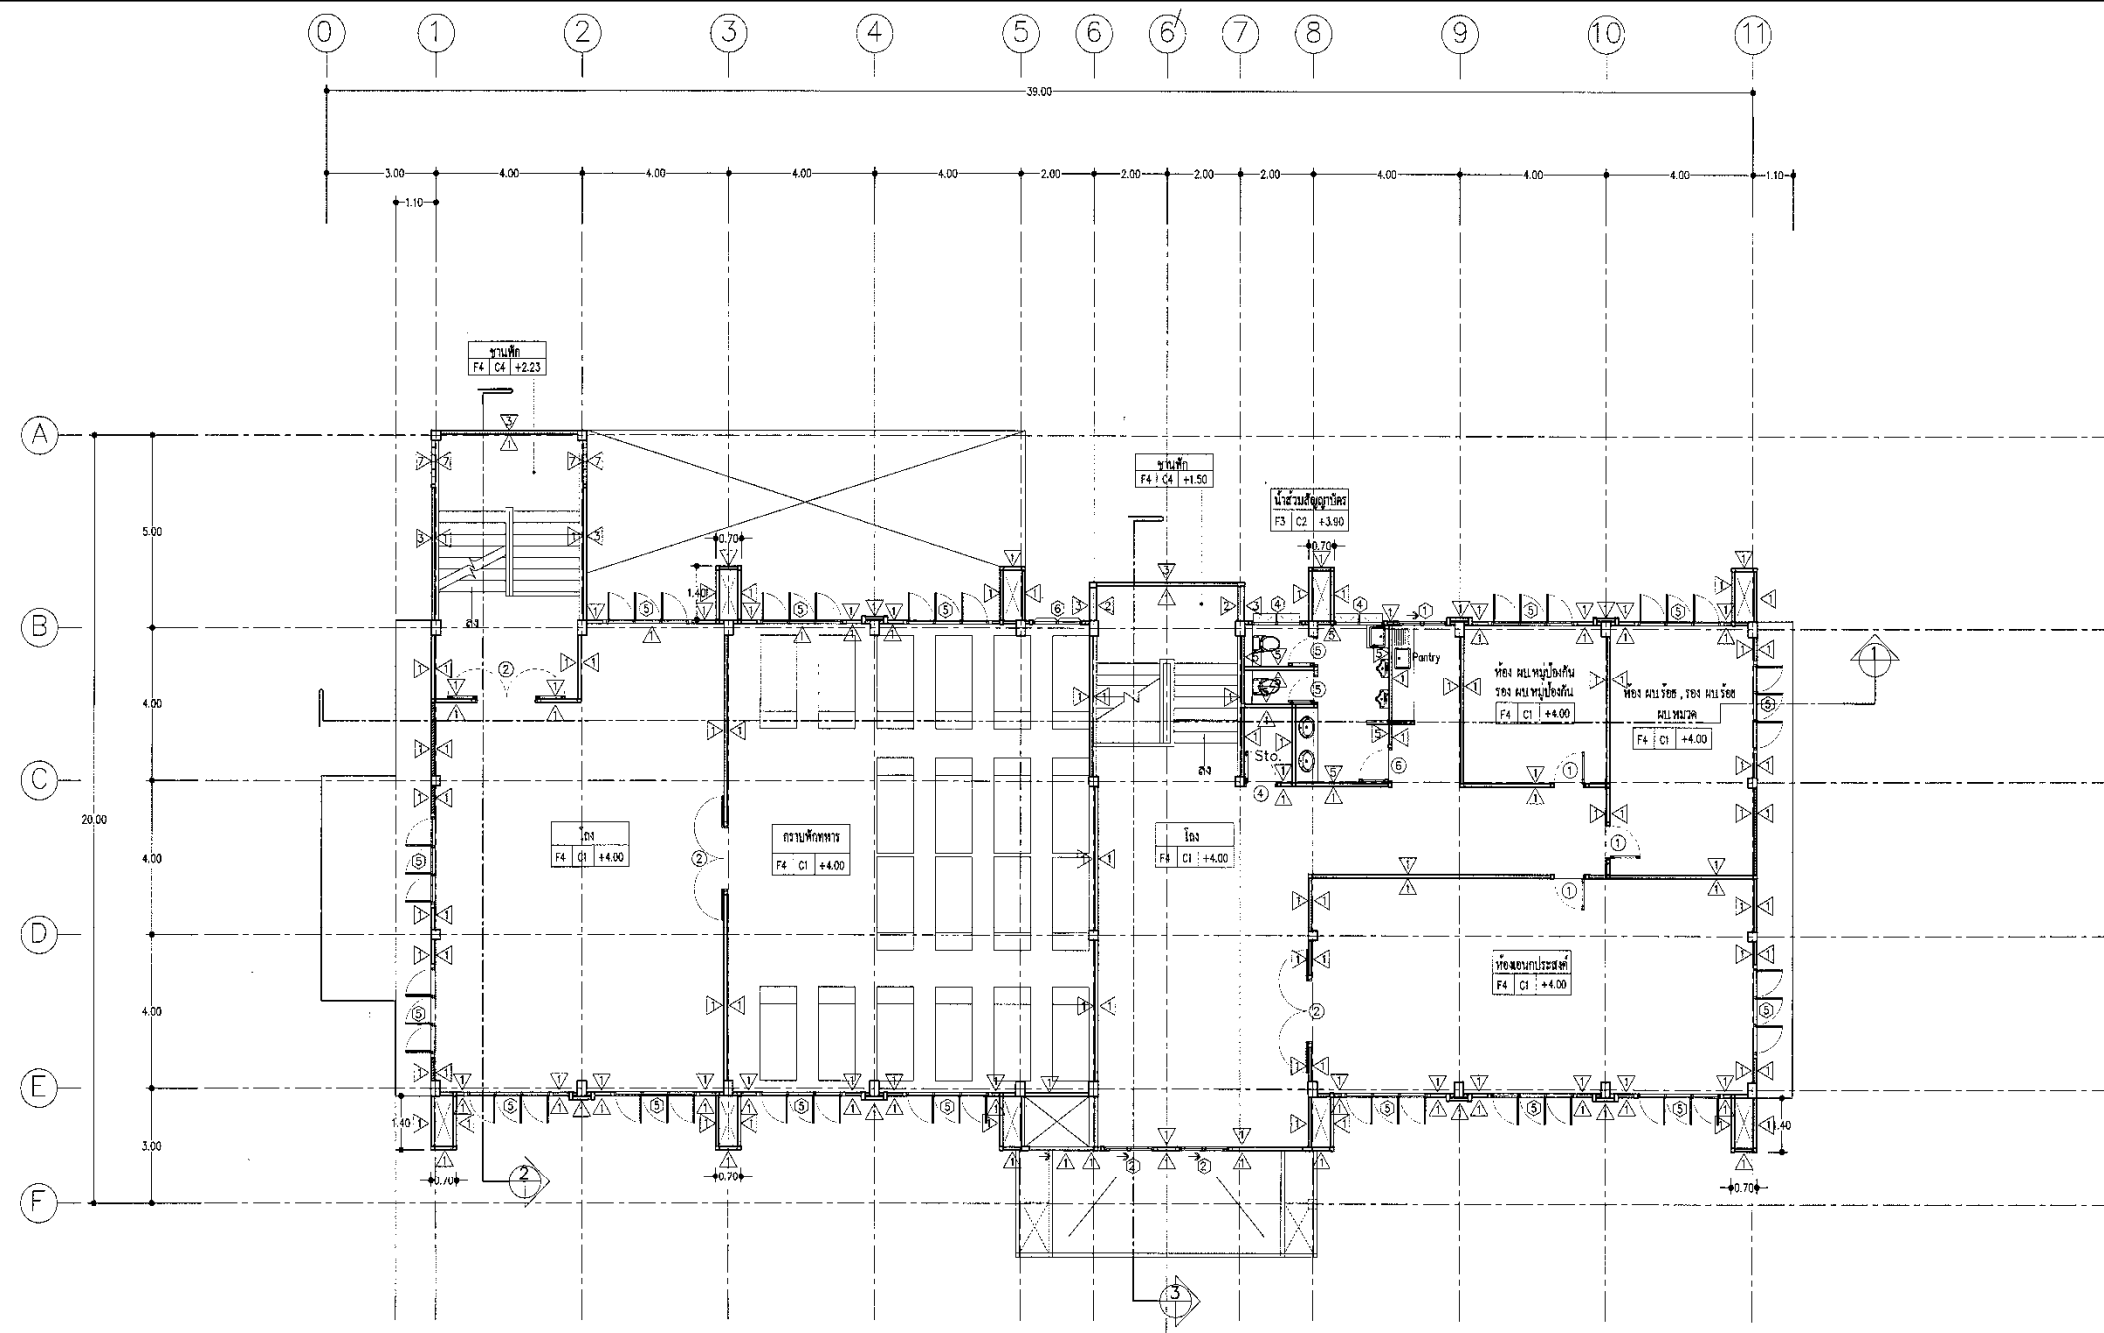

แปลนพื้นชั้นบน
มาตราส่วน 1 : 100

กรมช่างโยธาทหารเรือ					
สถาปนิก	ร.อ. ชัยวัฒน์ (วิชาโยธา)	ร.อ. ๘๓๕	ท.น.	ร.อ. ชัยวัฒน์ (วิชาโยธา)	
แบบ				หมายเลขแบบ ๕๔-๒-๐๔๒	
แสดง				รวม ๓๑ แผ่น	
แปลนพื้นชั้นบน				แผ่นที่ ๐๓	
				A	๐๓ 12