




แบบขยายบันไดที่ 1
มาตราส่วน 1:50

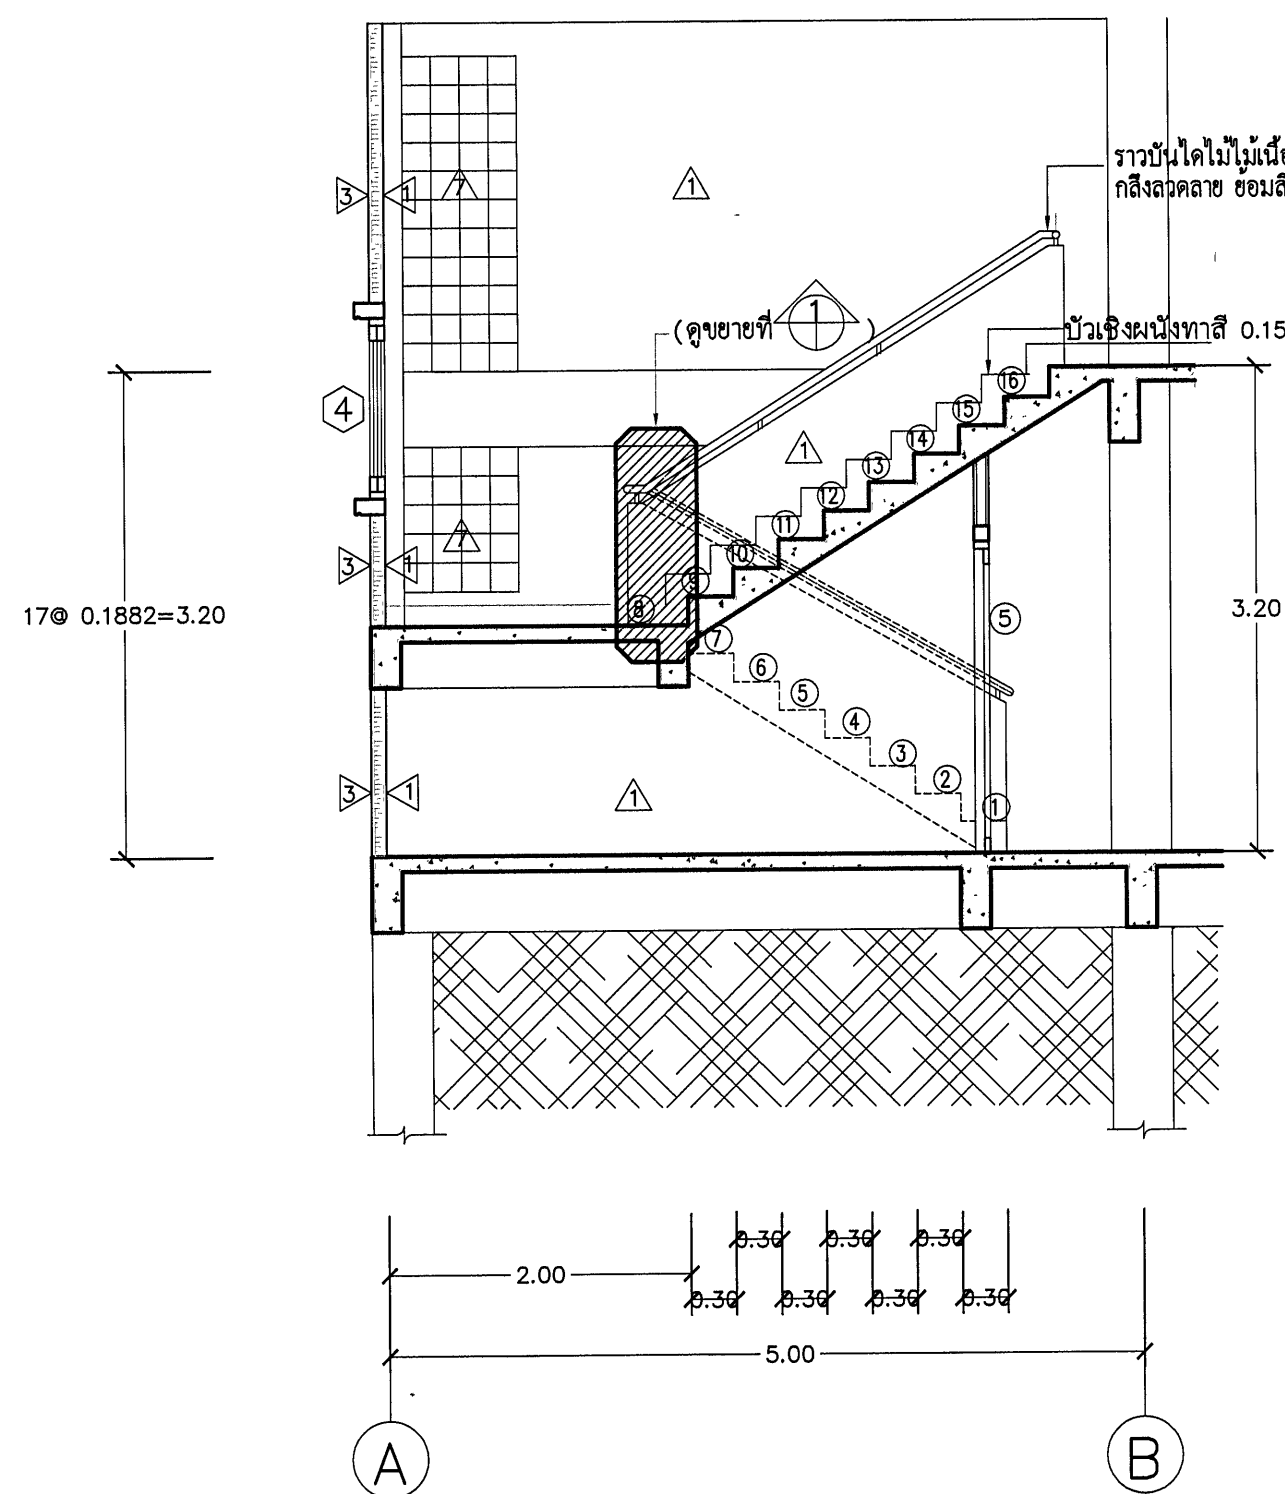


รูปตัดที่ 1
มาตราส่วน 1:50

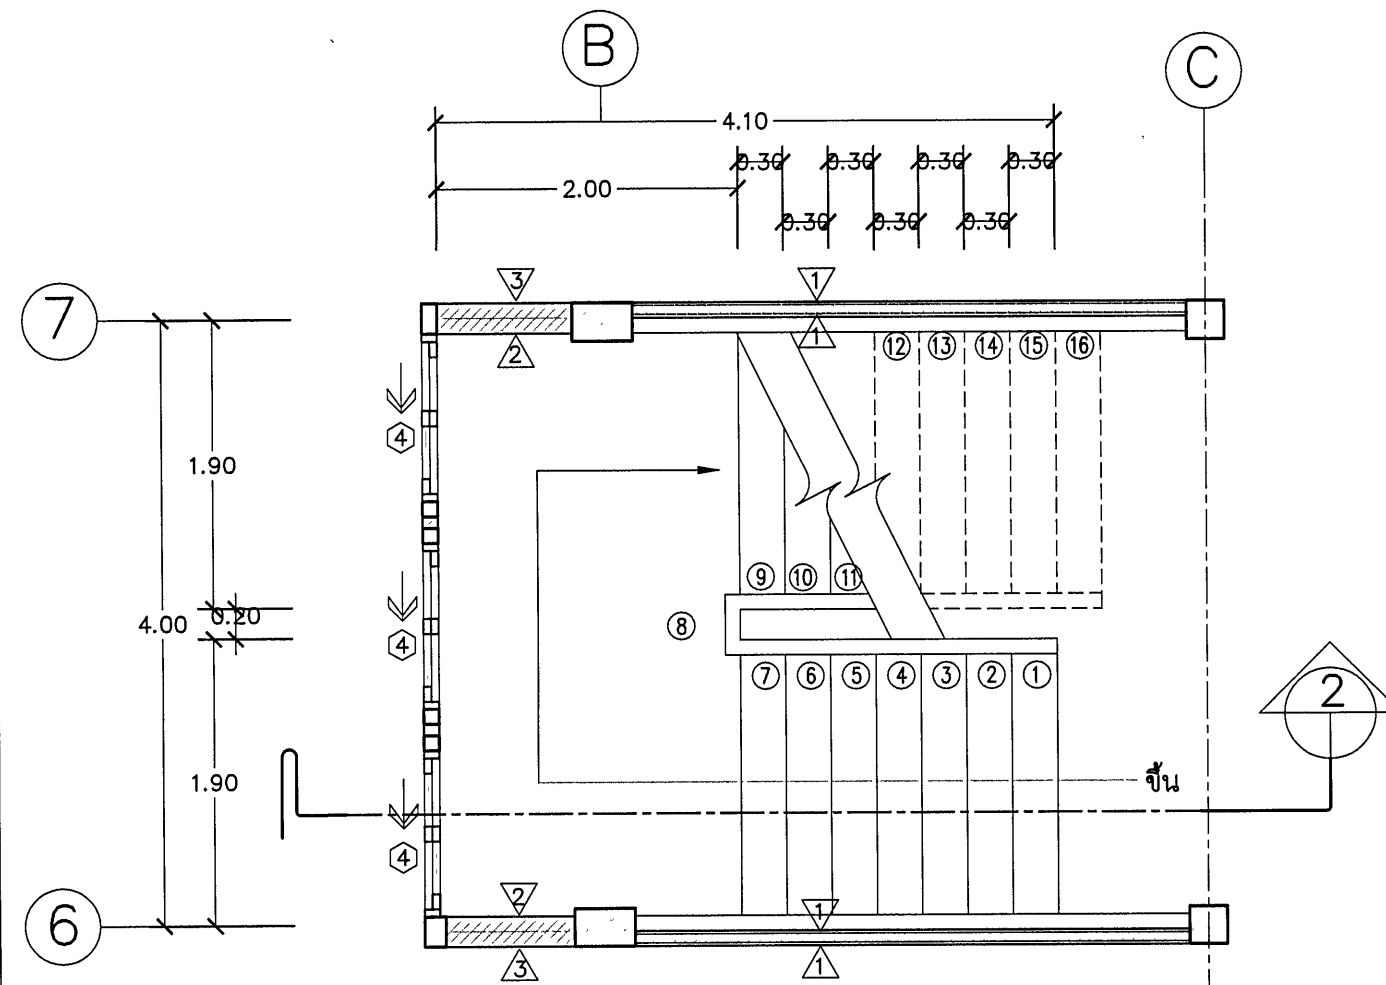


แบบขยายบันไดที่ 2
มาตราส่วน 1:50

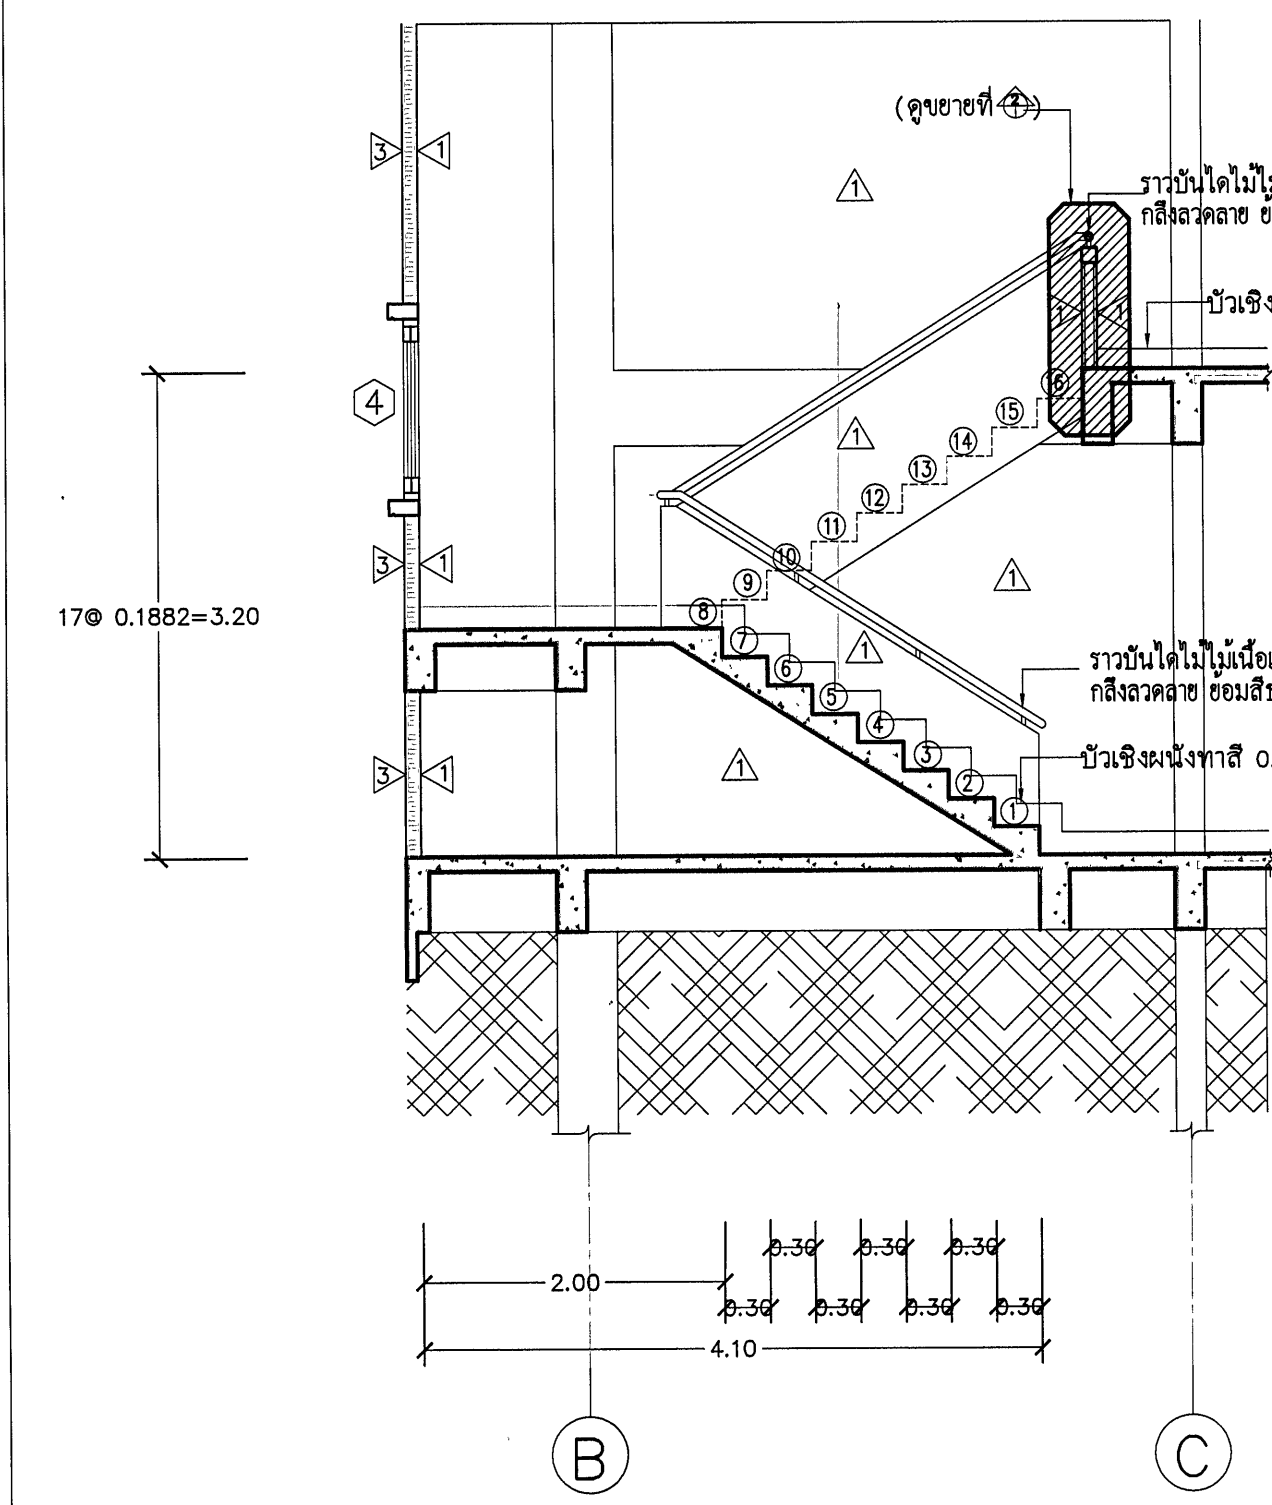


รูปตัดที่ 2
มาตราส่วน 1:50

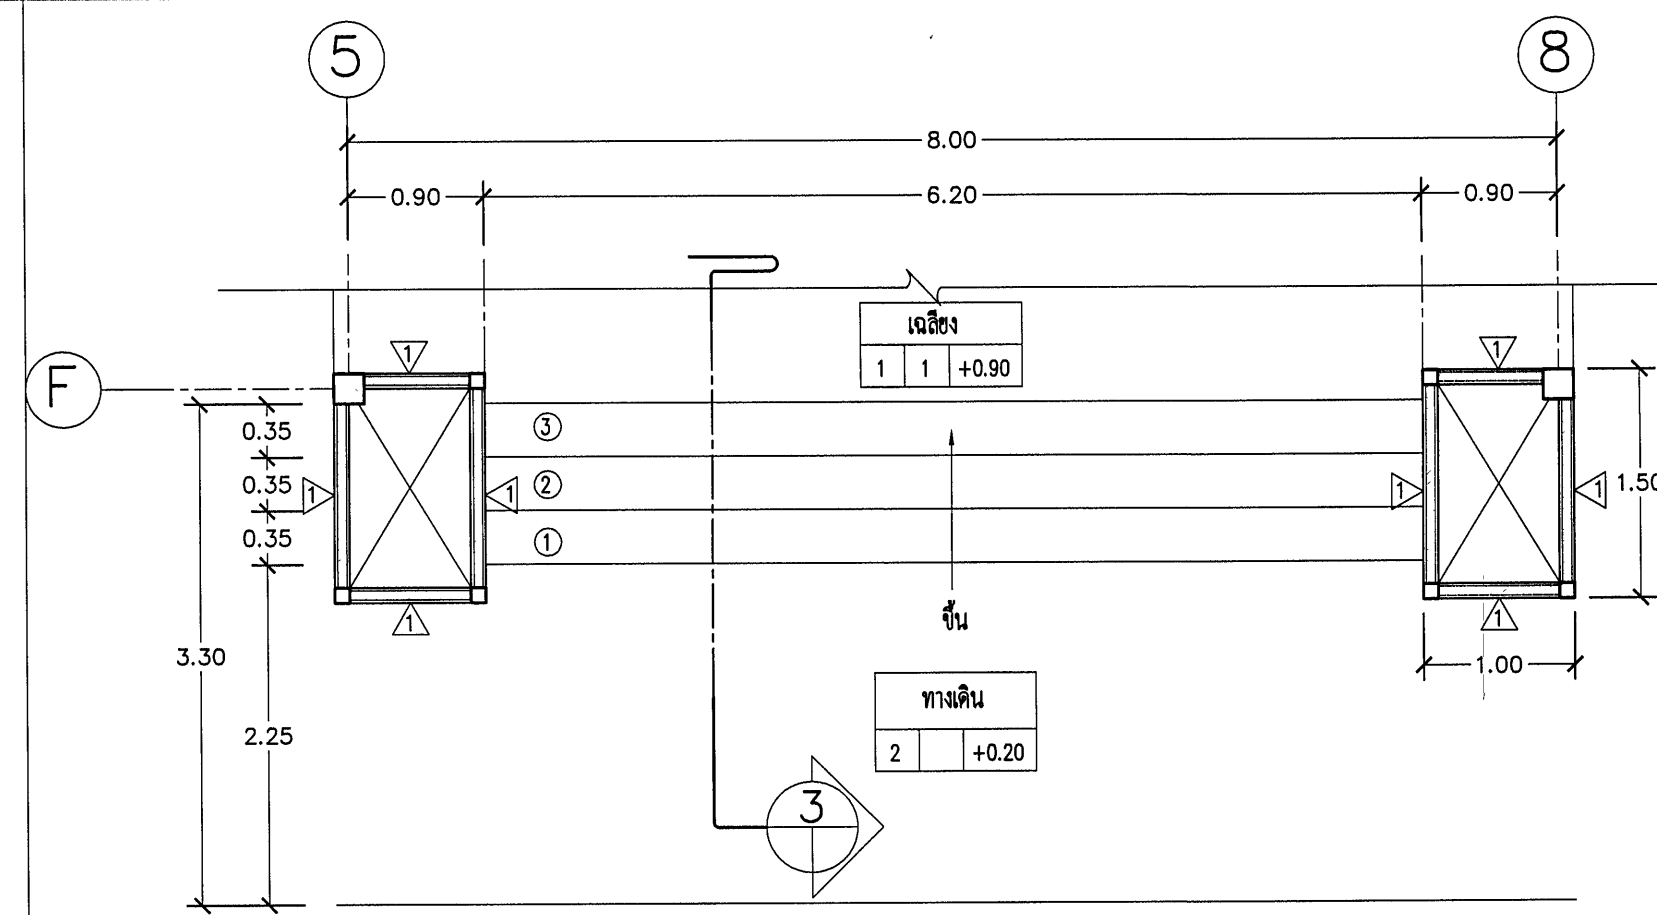


แบบขยายบันไดที่ 3
มาตราส่วน 1:50

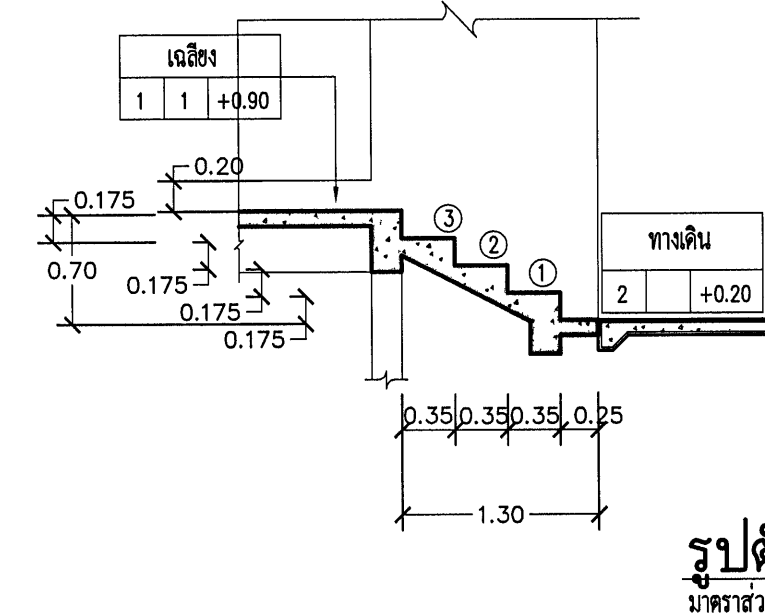


รูปตัดที่ 3
มาตราส่วน 1:50

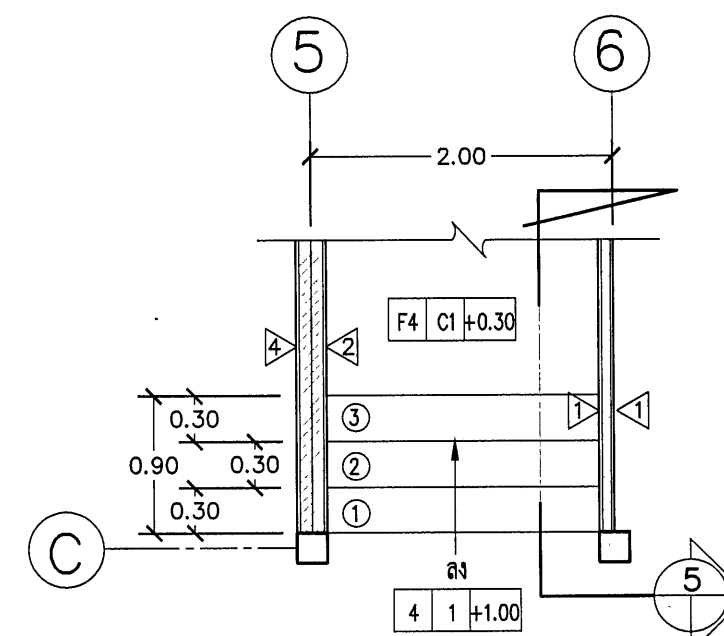


แบบขยายบันไดที่ 5
มาตราส่วน 1:50

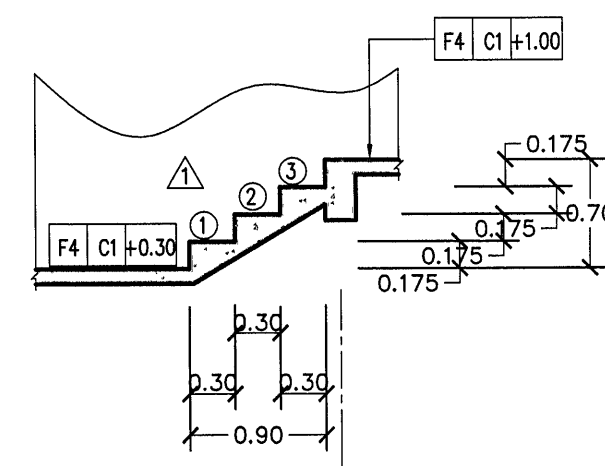


รูปตัดที่ 5
มาตราส่วน 1:50

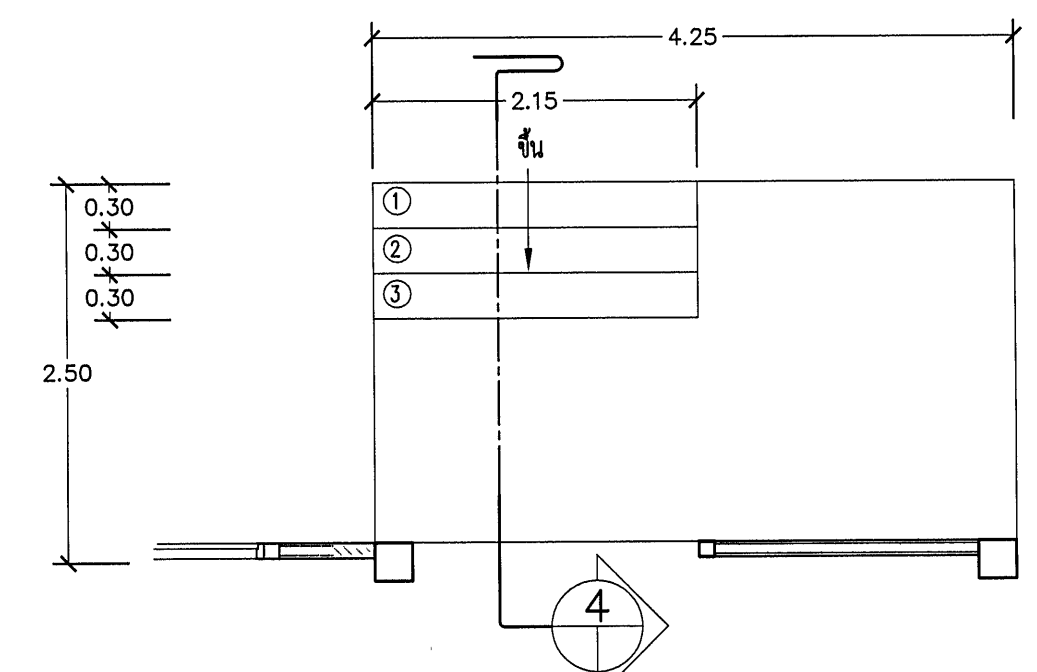


แบบขยายบันไดที่ 4
มาตราส่วน 1:50

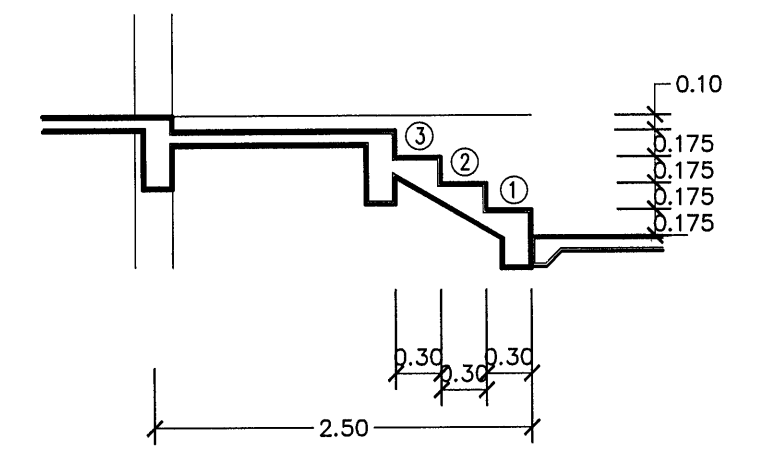


รูปตัดที่ 4
มาตราส่วน 1:50

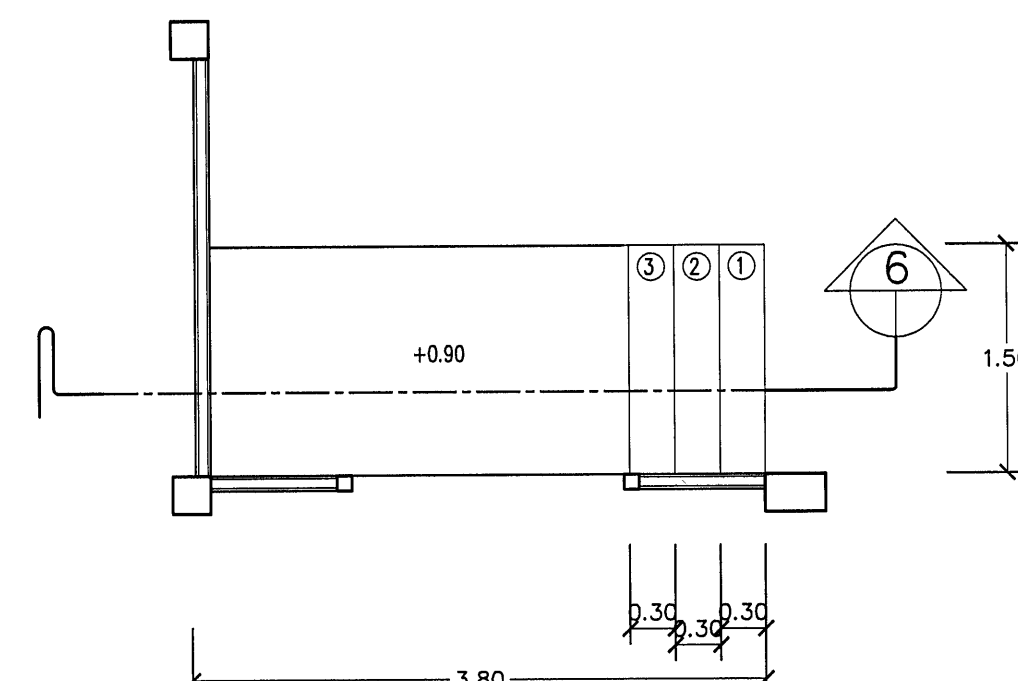


แบบขยายบันไดที่ 6
มาตราส่วน 1:50

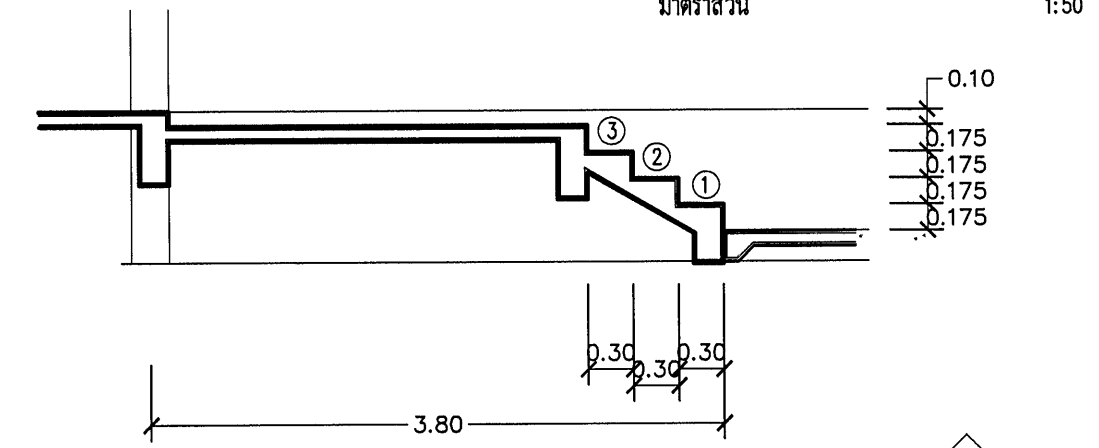

รูปตัดที่ 6
มาตราส่วน 1:50

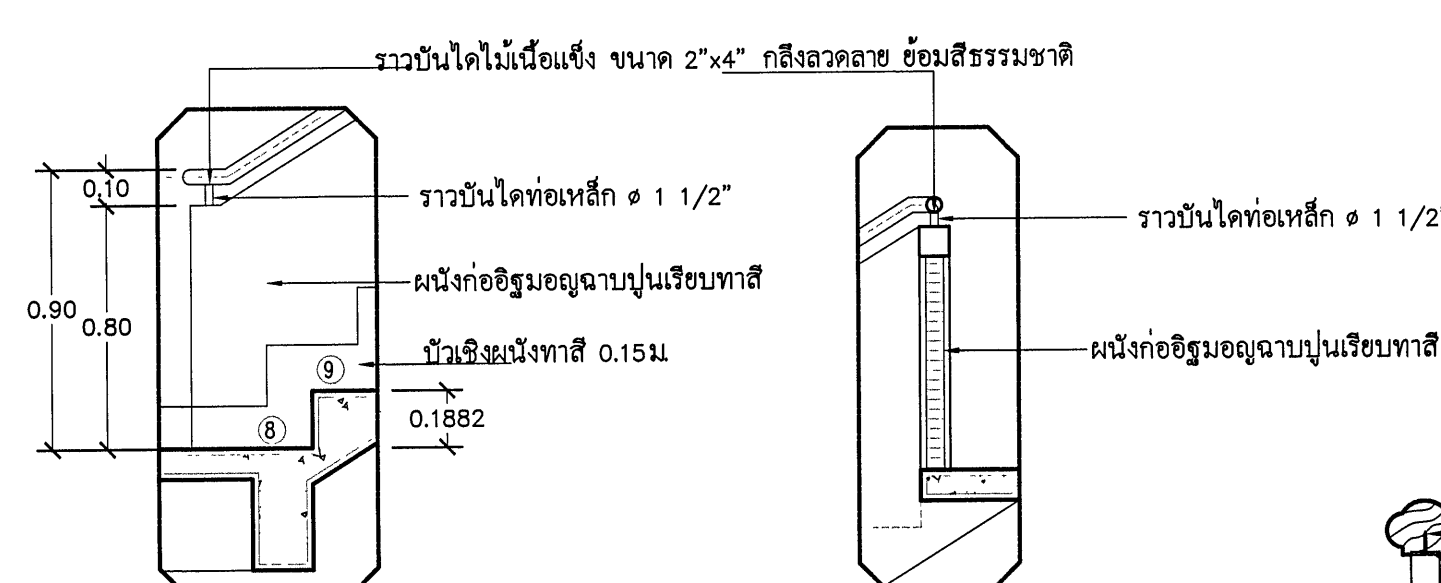


แบบขยายที่ 1
มาตราส่วน 1:25

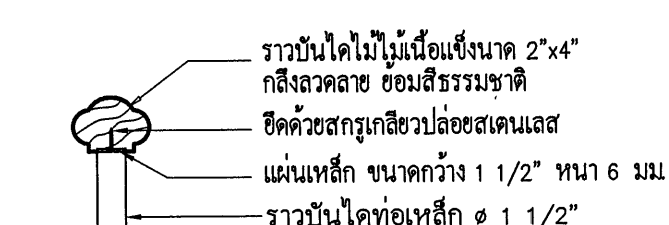


แบบขยายที่ 2
มาตราส่วน 1:25


ขยายราวบันได

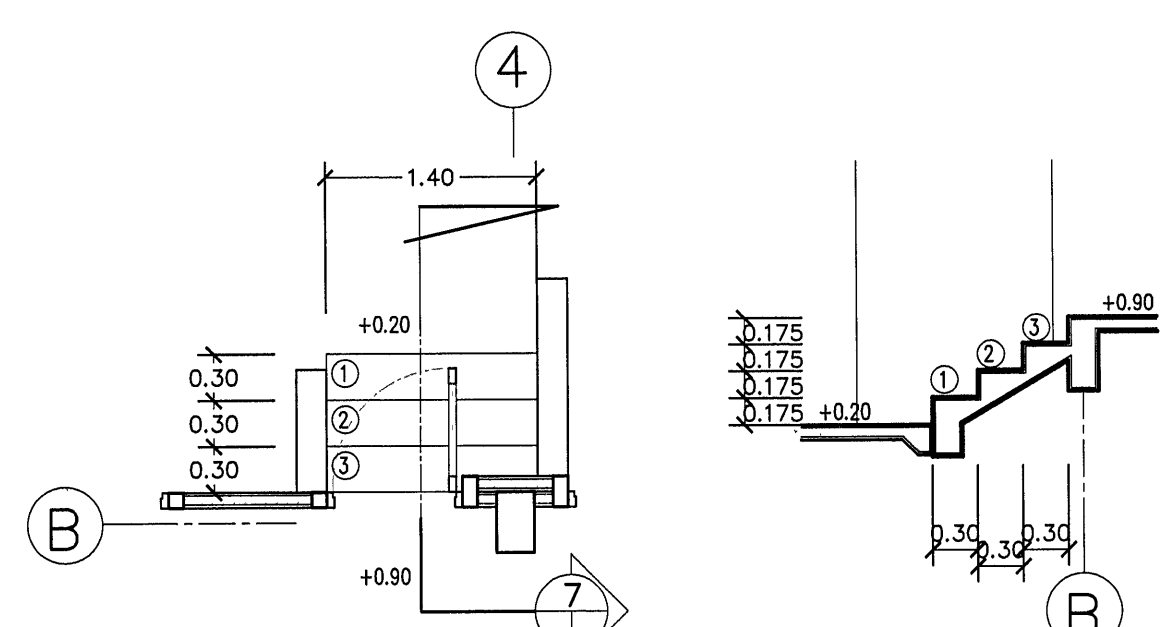


แบบขยายบันไดที่ 7
มาตราส่วน 1:50

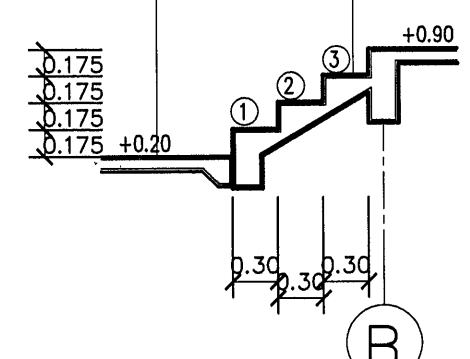

รูปตัดที่ 7
มาตราส่วน 1:50

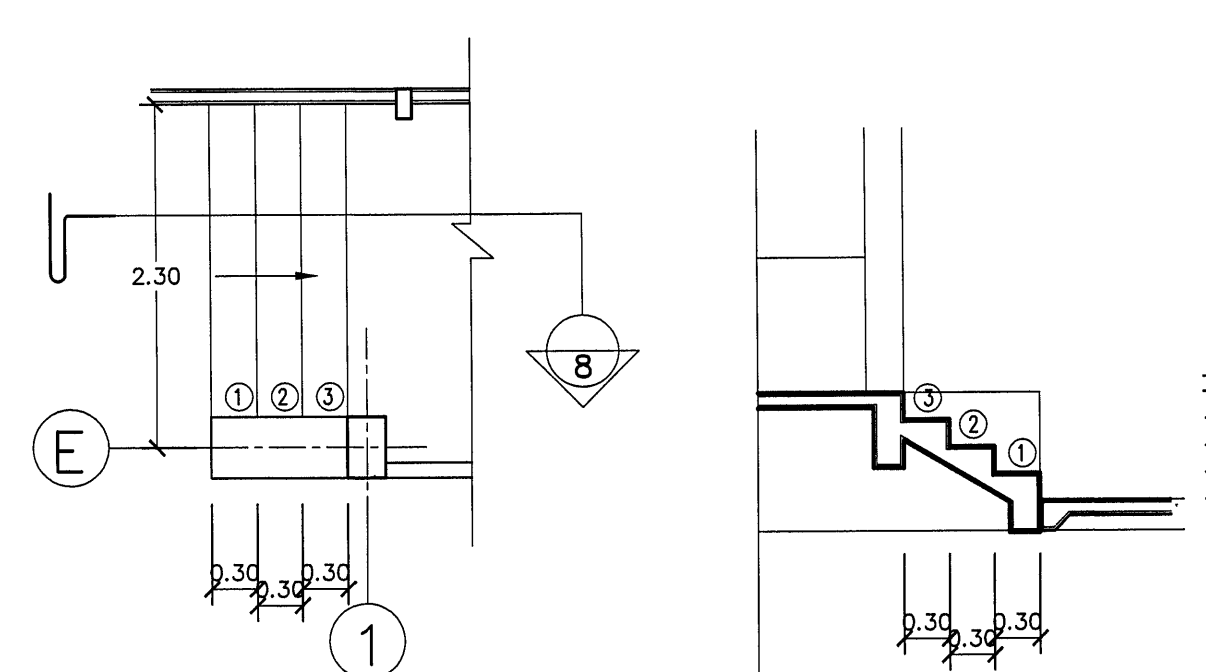

แบบขยายบันไดที่ 8
มาตราส่วน 1:50

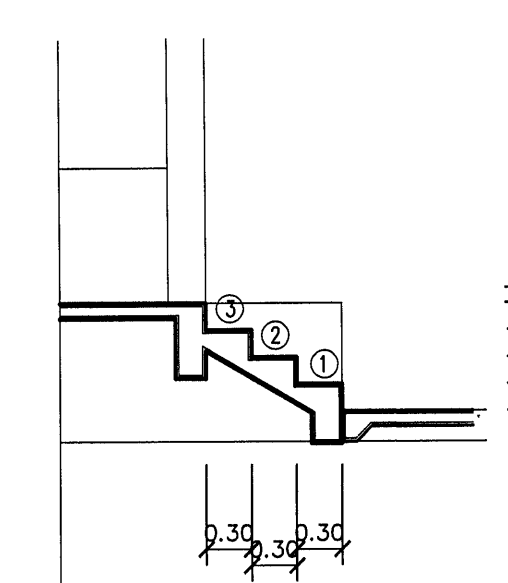

รูปตัดที่ 8
มาตราส่วน 1:50

กรมช่างโยธาทหารเรือ

สถาปนิก	ร.ช. (วิศวกรโยธา)	ร.ช. 8383	ท.น. (สถาปนิกโยธา)
วิศวกร	ร.ช. 7089	ร.ช. 23877	ร.ช. 30880
หมายเหตุ			