
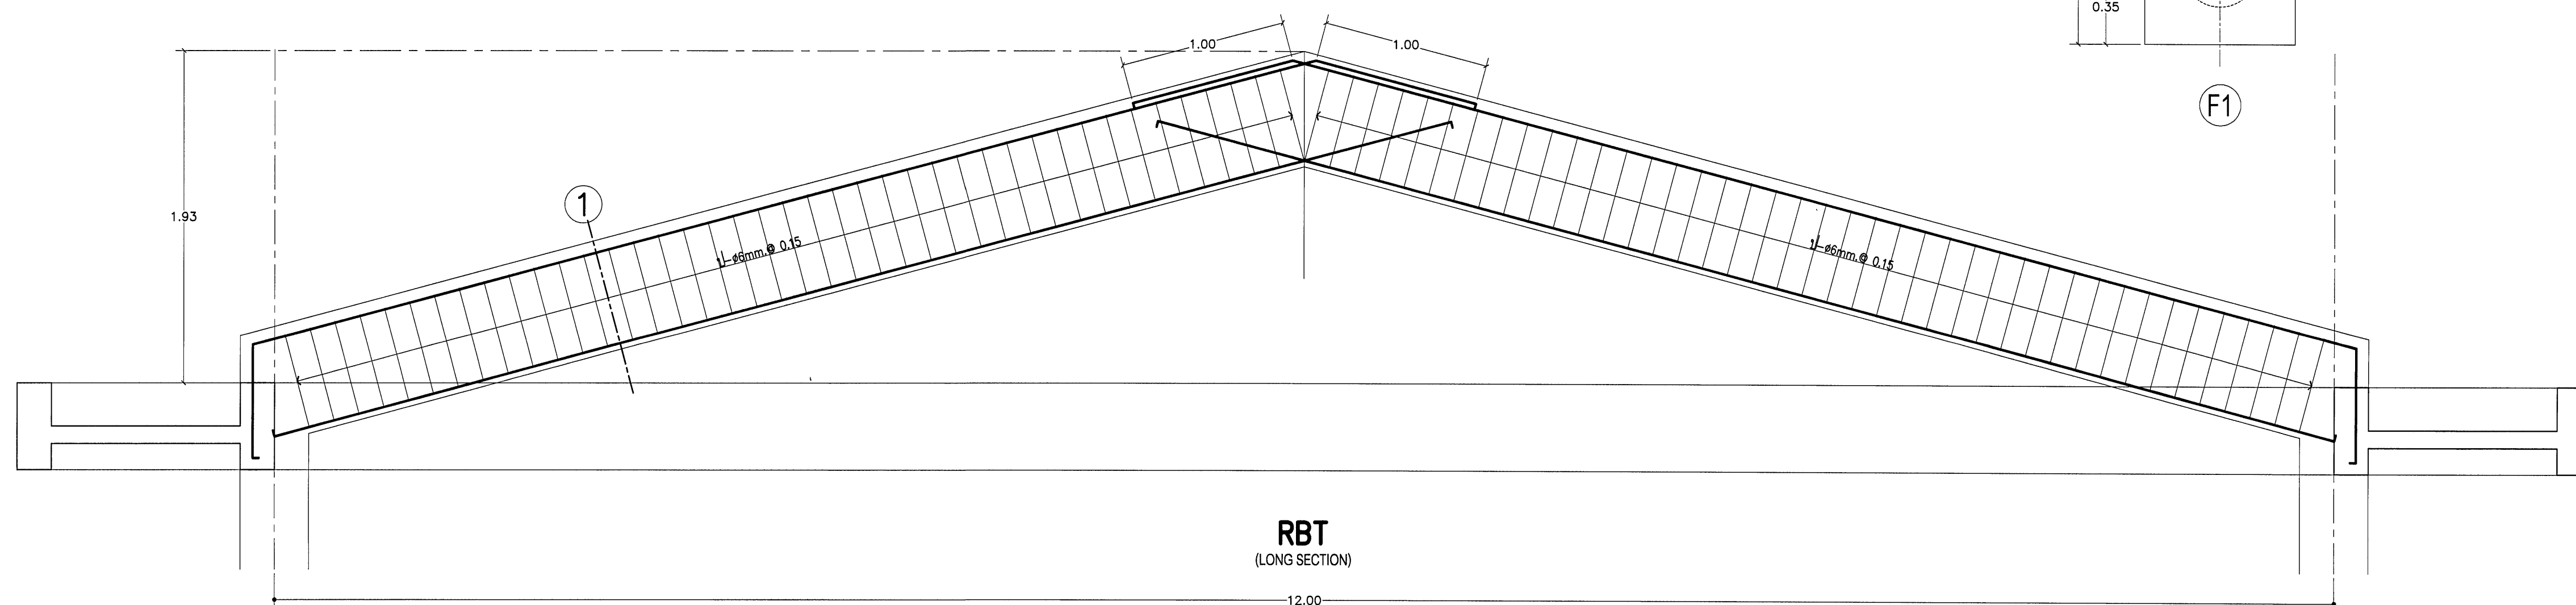
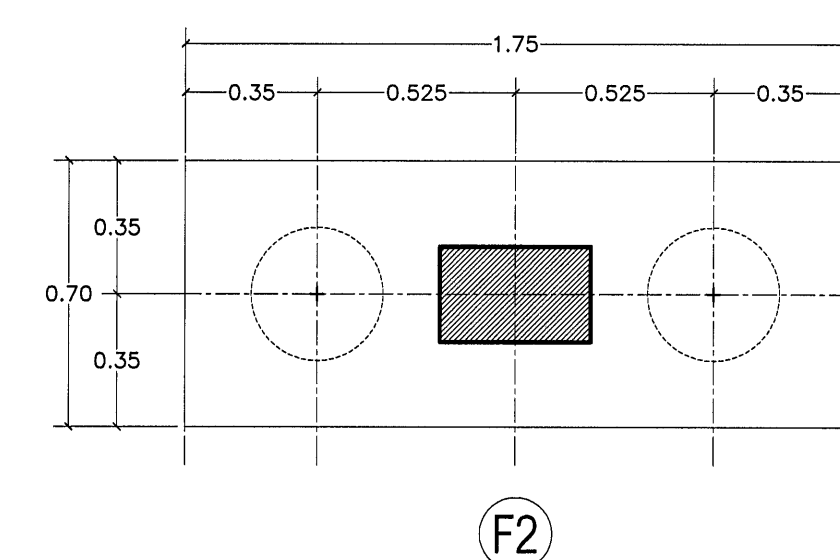
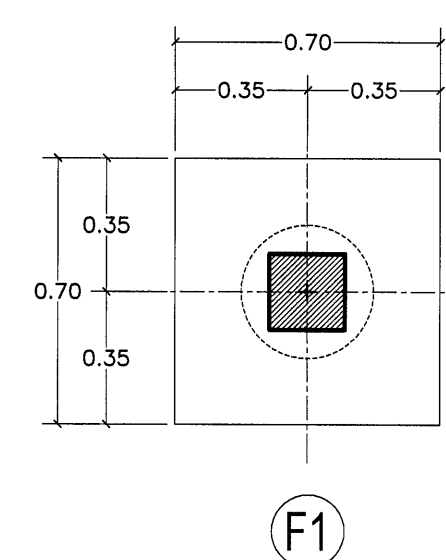
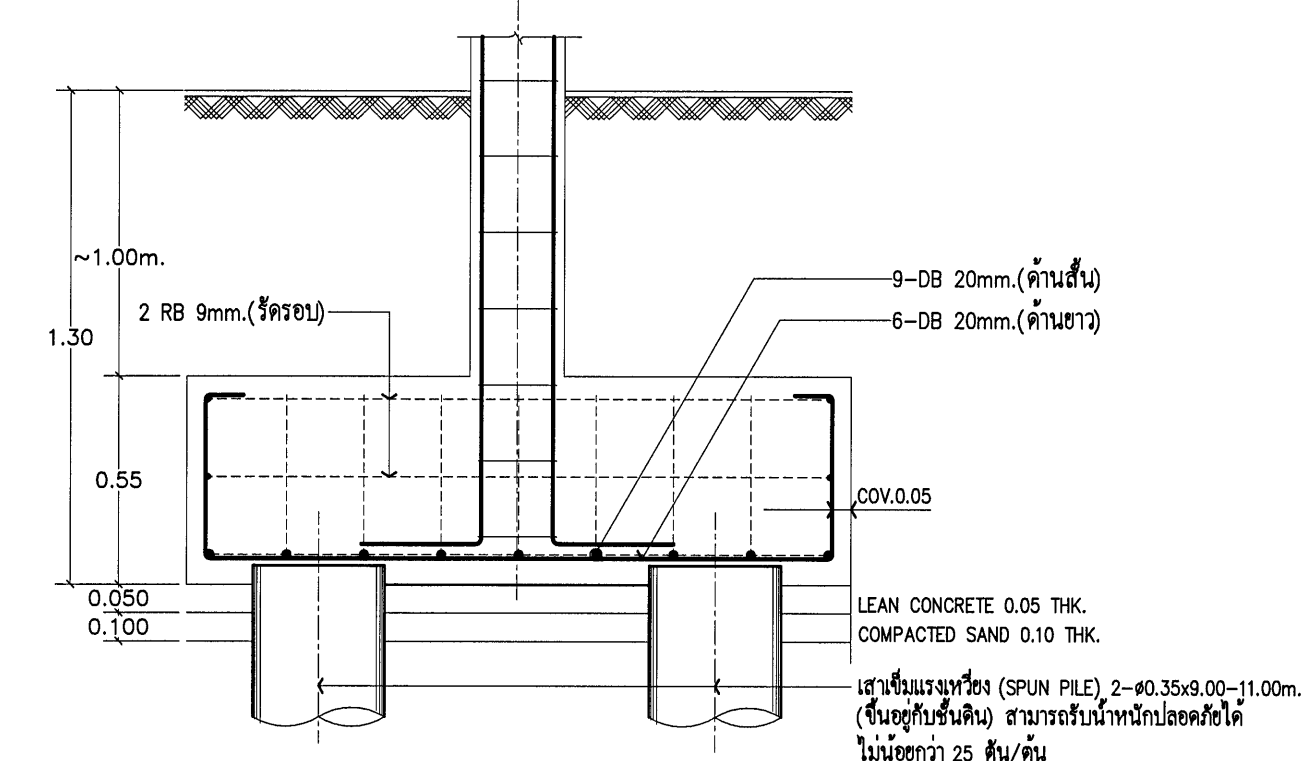
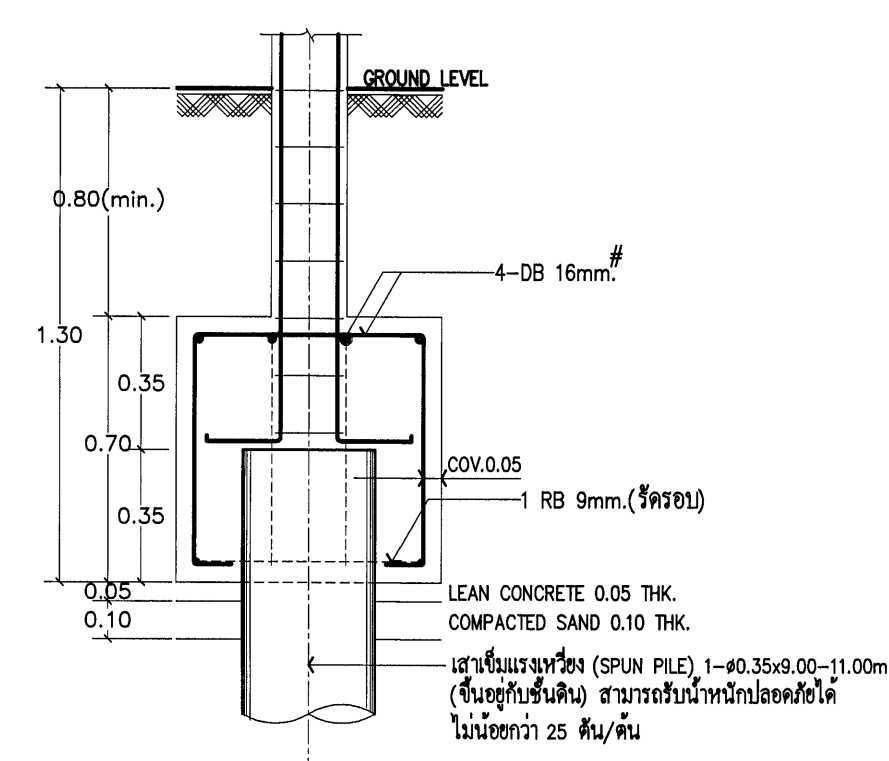


FL/C	C1	C2	C2'	CX
ชั้น 2-หลังคา				
ชั้น 1-ชั้น 2				
ดอมมอ-ชั้น 1				

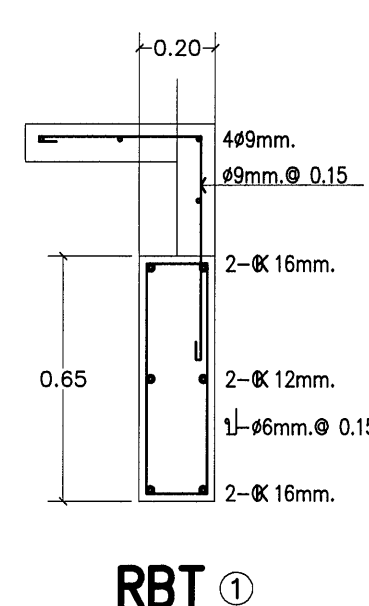

กรมช่างโยธาทหารเรือ				
สถาปนิก	ร.ล. วิเศษ โชติสุข	ก-สถ ๐๖๖๖	ทท.	น.ท.หญิง (อตุลาห์ เขียวทอง)
วิศวกร	ร.ล. ชวสิทธิ์ คงสวัสดิ์	สถ.7089		
	ร.ล. นริศชัย วัฒนธรรม	กต.23877	รท.๒๒ รท.๒๒๗	ร.ล. ชัย ชัย (จาวดี คงสวัสดิ์)
	ร.ล. นันทวัฒน์ รัตนกันท์	กต.30880		
เขียน	ร.ท. ชววิชัย สุกศพร			
ผด.กองม.ทท.ท.	น.อ.หญิง (ศิริลักษณ์ ชูธงชัย)		รท๑ จก.ชท.ท.	ร.ล. (ปิ่นพวง สุวรรณภา)
จก.ชท.ท.	พด.ร.ค. (เสนาท ศิริชัย)		วิน เดือน ี	๒๐/๐๕/๕๔
แบบ	อาคาร รอย บก.กองเรือ			หมายเลขแบบ 54-2-042
				รวม 31 แผ่น
แสดง	แบบขยายฐานราก เสา คาน พื้น			แผ่นที่ 17
หมายเหตุ				S 05 0