


- สัญลักษณ์ระบบแจ้งเหตุเพลิงไหม้
- FCP 5 ZONE FIRE ALARM CONTROL PANEL
 - ANN ANUNCIATOR GRAPHIC
 - S IONIZATION SMOKE DETECTOR
 - H RATE OF RISE HEAT DETECTOR
 - B 6" ALARM BELL
 - M MANUAL STATION
 - END OF LINE

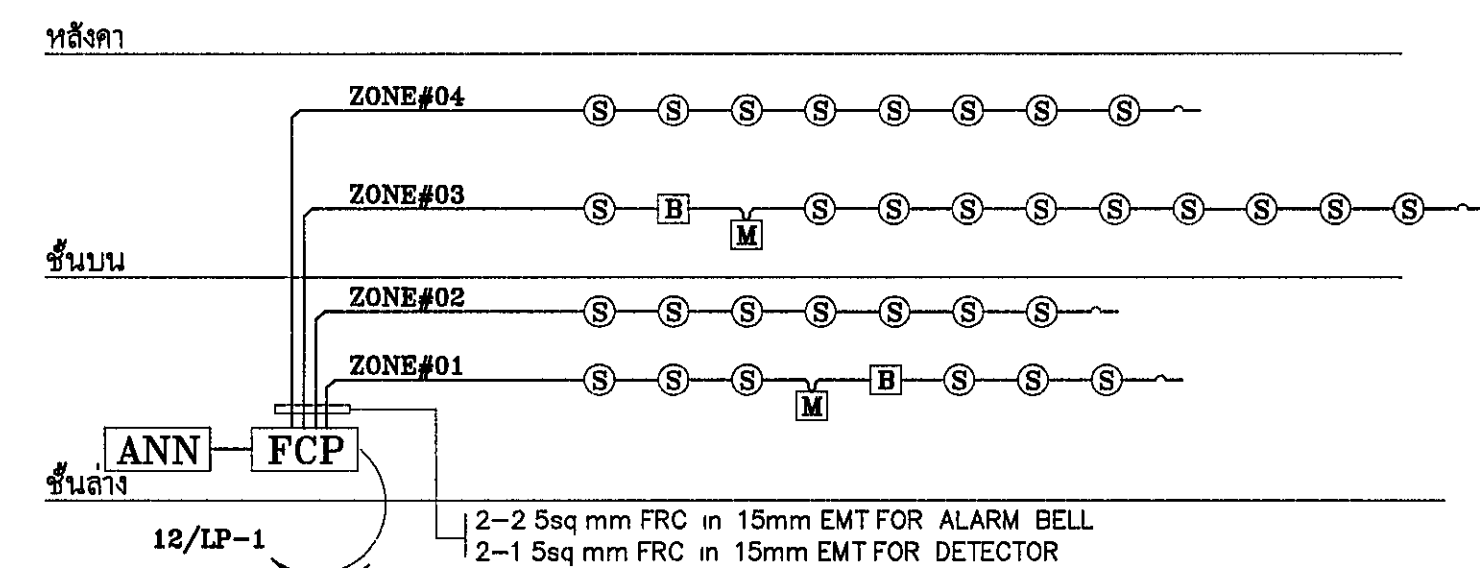

FIRE ALARM RISER DIAGRAM

แปลนระบบแจ้งเหตุเพลิงไหม้ ชั้นบน

มาตราส่วน 1:100

กรมช่างโยธาทหารเรือ				
