


- (A) = อกไก่ WF-150x75x14 kg/m
 (B) = ช่อ WF-250x125x29 6 kg/m
 (C) = ตะเข้ WF-250x125x29 6 kg/m
 (D) = ชันพื้น WF-200x100x21 3 kg/m
 (E) = ค้ำชันข้อ WF-150x75x14 kg/m
 CX = เสาค้ำเหล็ก WF-200x100x21 3 kg/m
 CY, CYA = เสาค้ำเหล็ก WF-250x125x29 6 kg/m

ROOF PLAN
SCALE 1 100

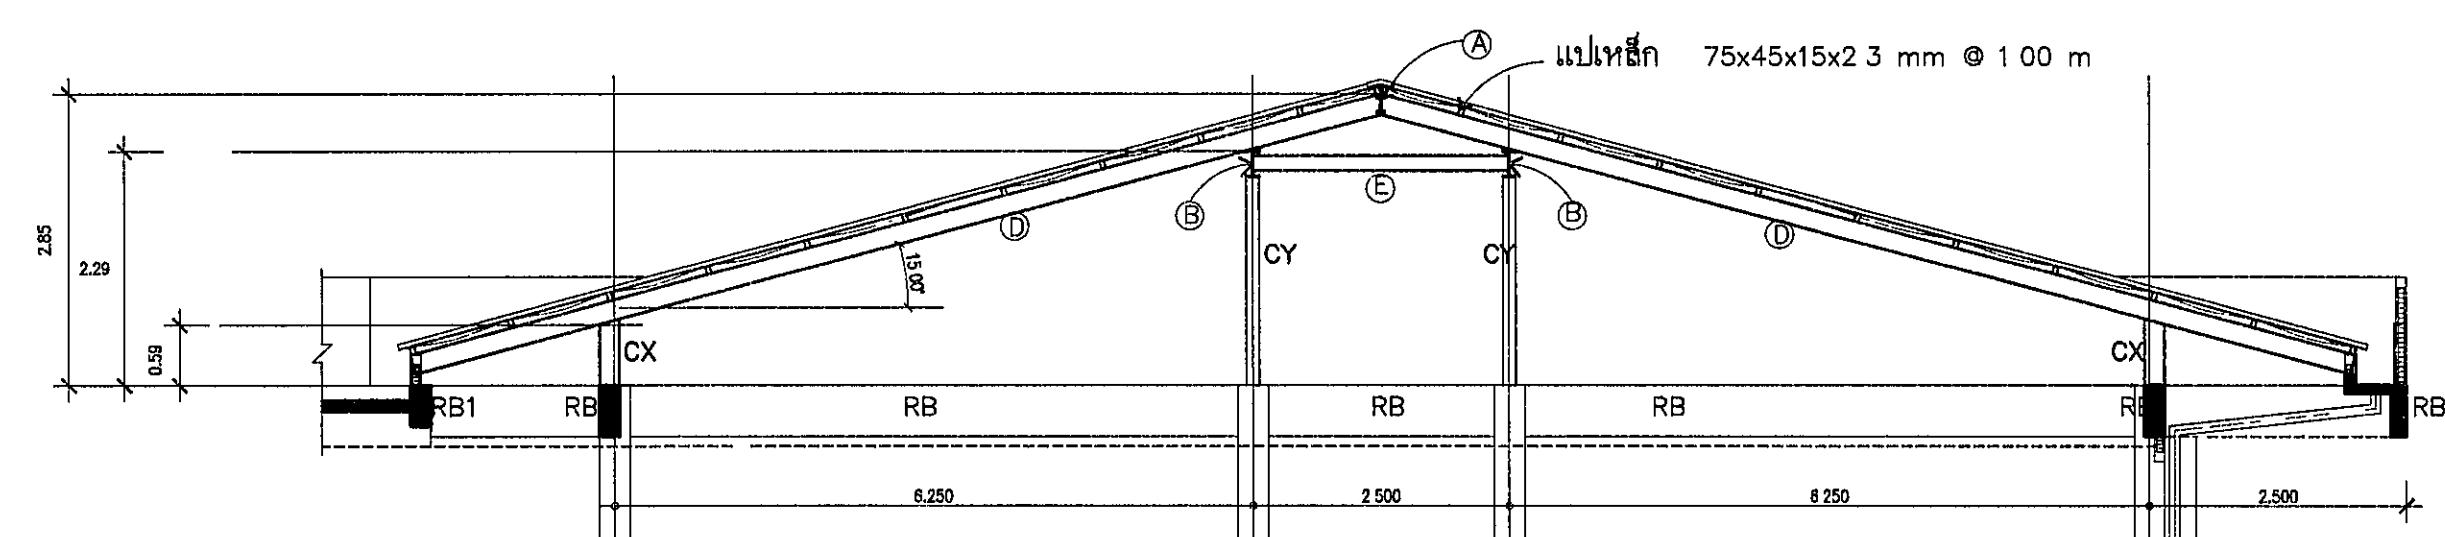

SECTION - (X1)
SCALE 1 75

กรมช่างโยธาทหารเรือ				
ผู้รับผิดชอบ	น.อ.หญิง ประภาศรี ตั้งจิตรเจริญ	หน้าแผนก	หน้าแผนก (ประเภทศรี ตั้งจิตรเจริญ)	
วิศวกร	ร.อ. พชรชัย บัณฑิตศรีกุล	หน้าแผนก	หน้าแผนก (ศรีวิชัย บัณฑิตศรีกุล)	
แบบ	อาคาร บก.กรม.	หมายเลขแบบ	52-2-008	
แสดง	ผังคานพื้น หลังคา โครงหลังคา	รวม	40 แผ่น	
		แผ่นที่	19	
		S	04	09