


หมายเหตุ
ระดับหลังพื้นห้องน้ำ - ส่วน 01 ขึ้น 1 + 0.90 ม.
ระดับหลังพื้นห้องน้ำ - ส่วน 02 ขึ้น 2 + 4.40 ม.

สัญลักษณ์ระบบประปาและสุขาภิบาล


สัญลักษณ์	รายการ
CW	ท่อน้ำประปา (PVC CLASS 13.5 X COLD WATER) และชุดหมักหมด
V	ท่อระบายอากาศ (PVC CLASS 8.5 X VENT)
S	ท่อน้ำโสโครก (PVC CLASS 8.5 X SOIL) SLOPE 1:50-100
D	ท่อน้ำทิ้ง (PVC CLASS 8.5 X DRAIN) SLOPE 1:50-100
GV	ประตูน้ำ (GATE VALVE, GV) ขนาดเท่ากับ ๑ นิ้ว (125 psi)
LT	ชุดระบายน้ำ LT
CO	ชุดระบายน้ำ คัดน้ำ - ค้าง
LAV	อ่างล้างหน้า (LAVATORY)
SS	อ่างล้างจาน (SERVICE SINK)
C	ท่อน้ำ (COOK) / น้ำโถส่วน (WC)
SH	ฝักบัว (SHOWER)
U	ท่อน้ำส่วนชาย (URINAL)
WC	โถส่วน (WATER CLOSET)
HS	สายอ่อนชำระ
WR	ท่อน้ำประปาทางคัง (WATER RISER)
VT	ท่อระบายอากาศทางคัง (VENT STACK)
ST	ท่อน้ำโสโครกทางคัง (SOIL STACK)
DT	ท่อน้ำทิ้งทางคัง (DRAIN STACK)
HB	ก๊อกสนิมชนิดบอลวาล์ว ชนิด BALL VALVE
MH	บ่อพักน้ำ
VTR	ท่อระบายอากาศเหนือหลังคา
FV	วาล์วหัวกระโหลก (FOOT VALVE)
	ชุดลด (REDUCER)

หมายเหตุ - ให้คิดค่า STOP VALVE ก่อนเข้าสู่พื้นที่ทุกจุด (ชนิด ANGLE VALVE)

แบบขยายห้องน้ำ-ส่วน 01 - 02
มาตราส่วน 1 : 25

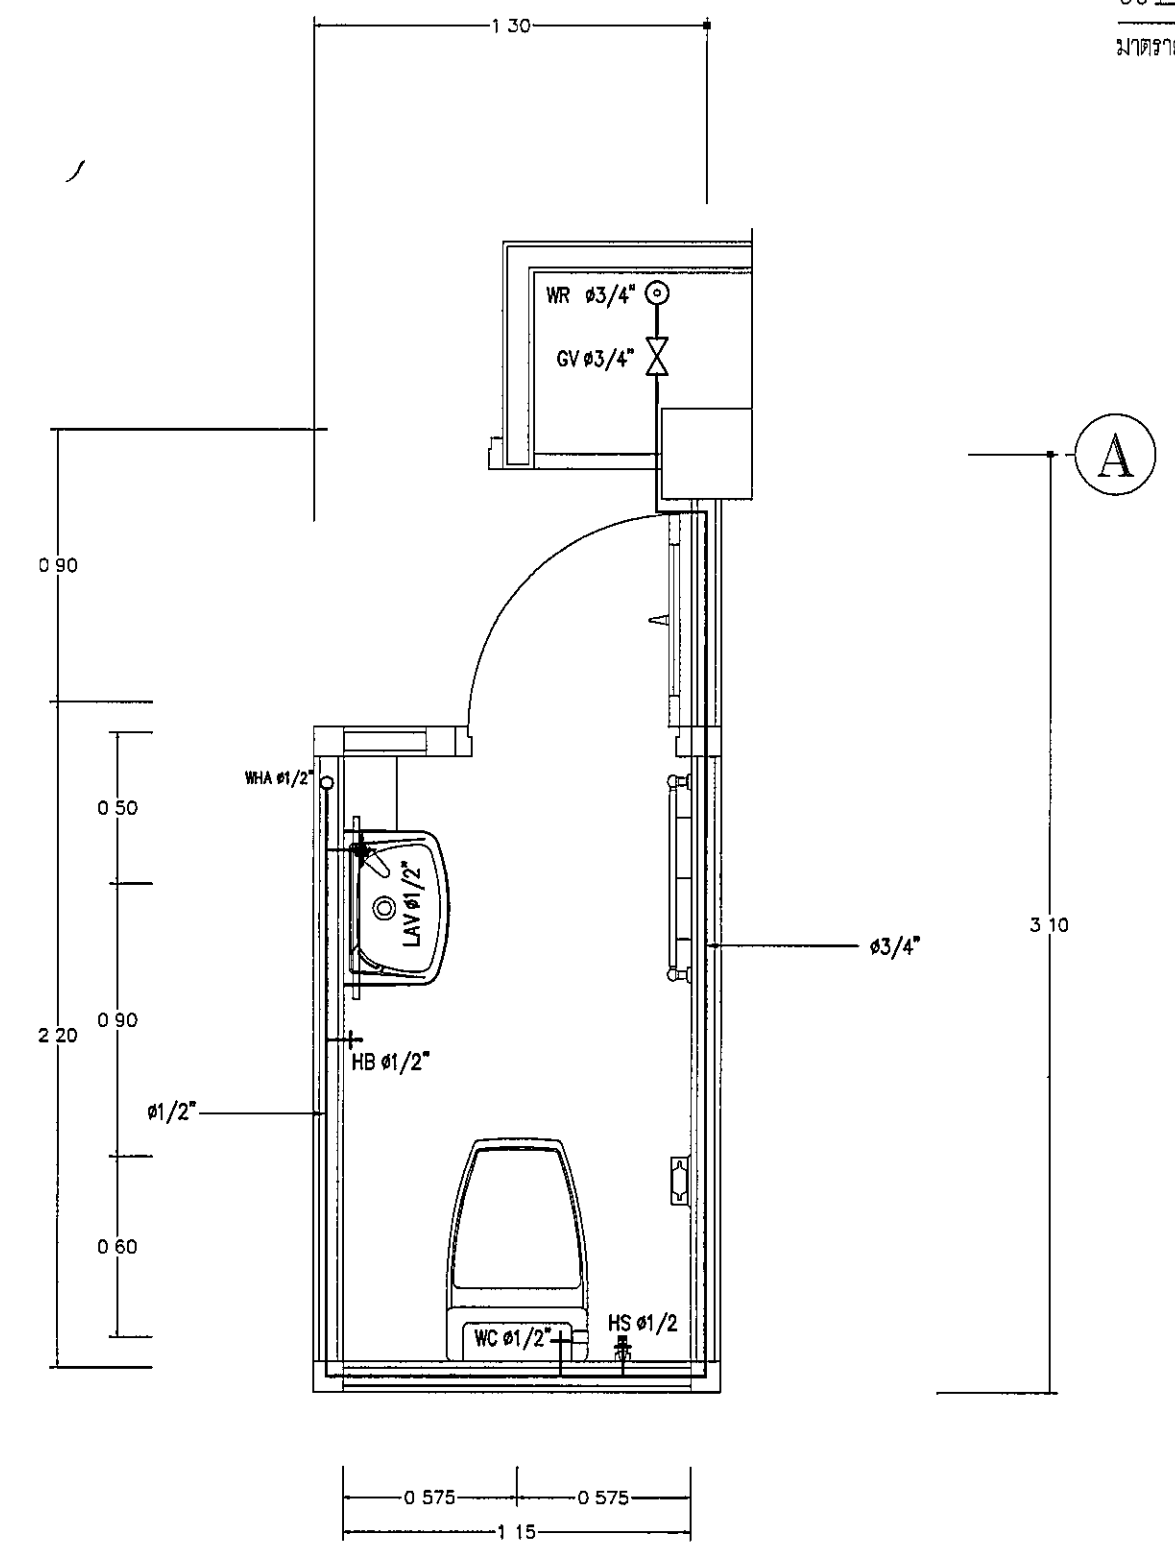

แบบขยายห้องน้ำ-ส่วน 01 - 04
มาตราส่วน 1 : 25

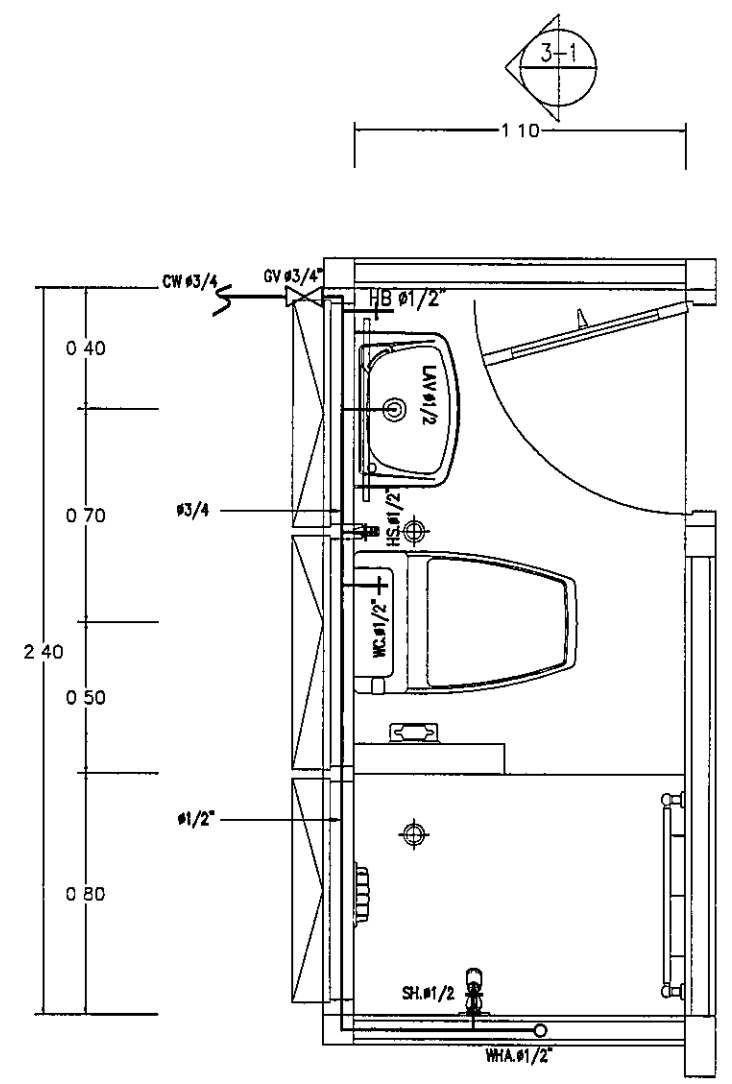

แบบขยายห้องน้ำ-ส่วน 01 - 03
มาตราส่วน 1 : 25

กรมช่างโยธาทหารเรือ			
